


SANT RAMÓN

BASSA

JARDÍN
ESTADO ACTUAL
E 1:300
0 1 5

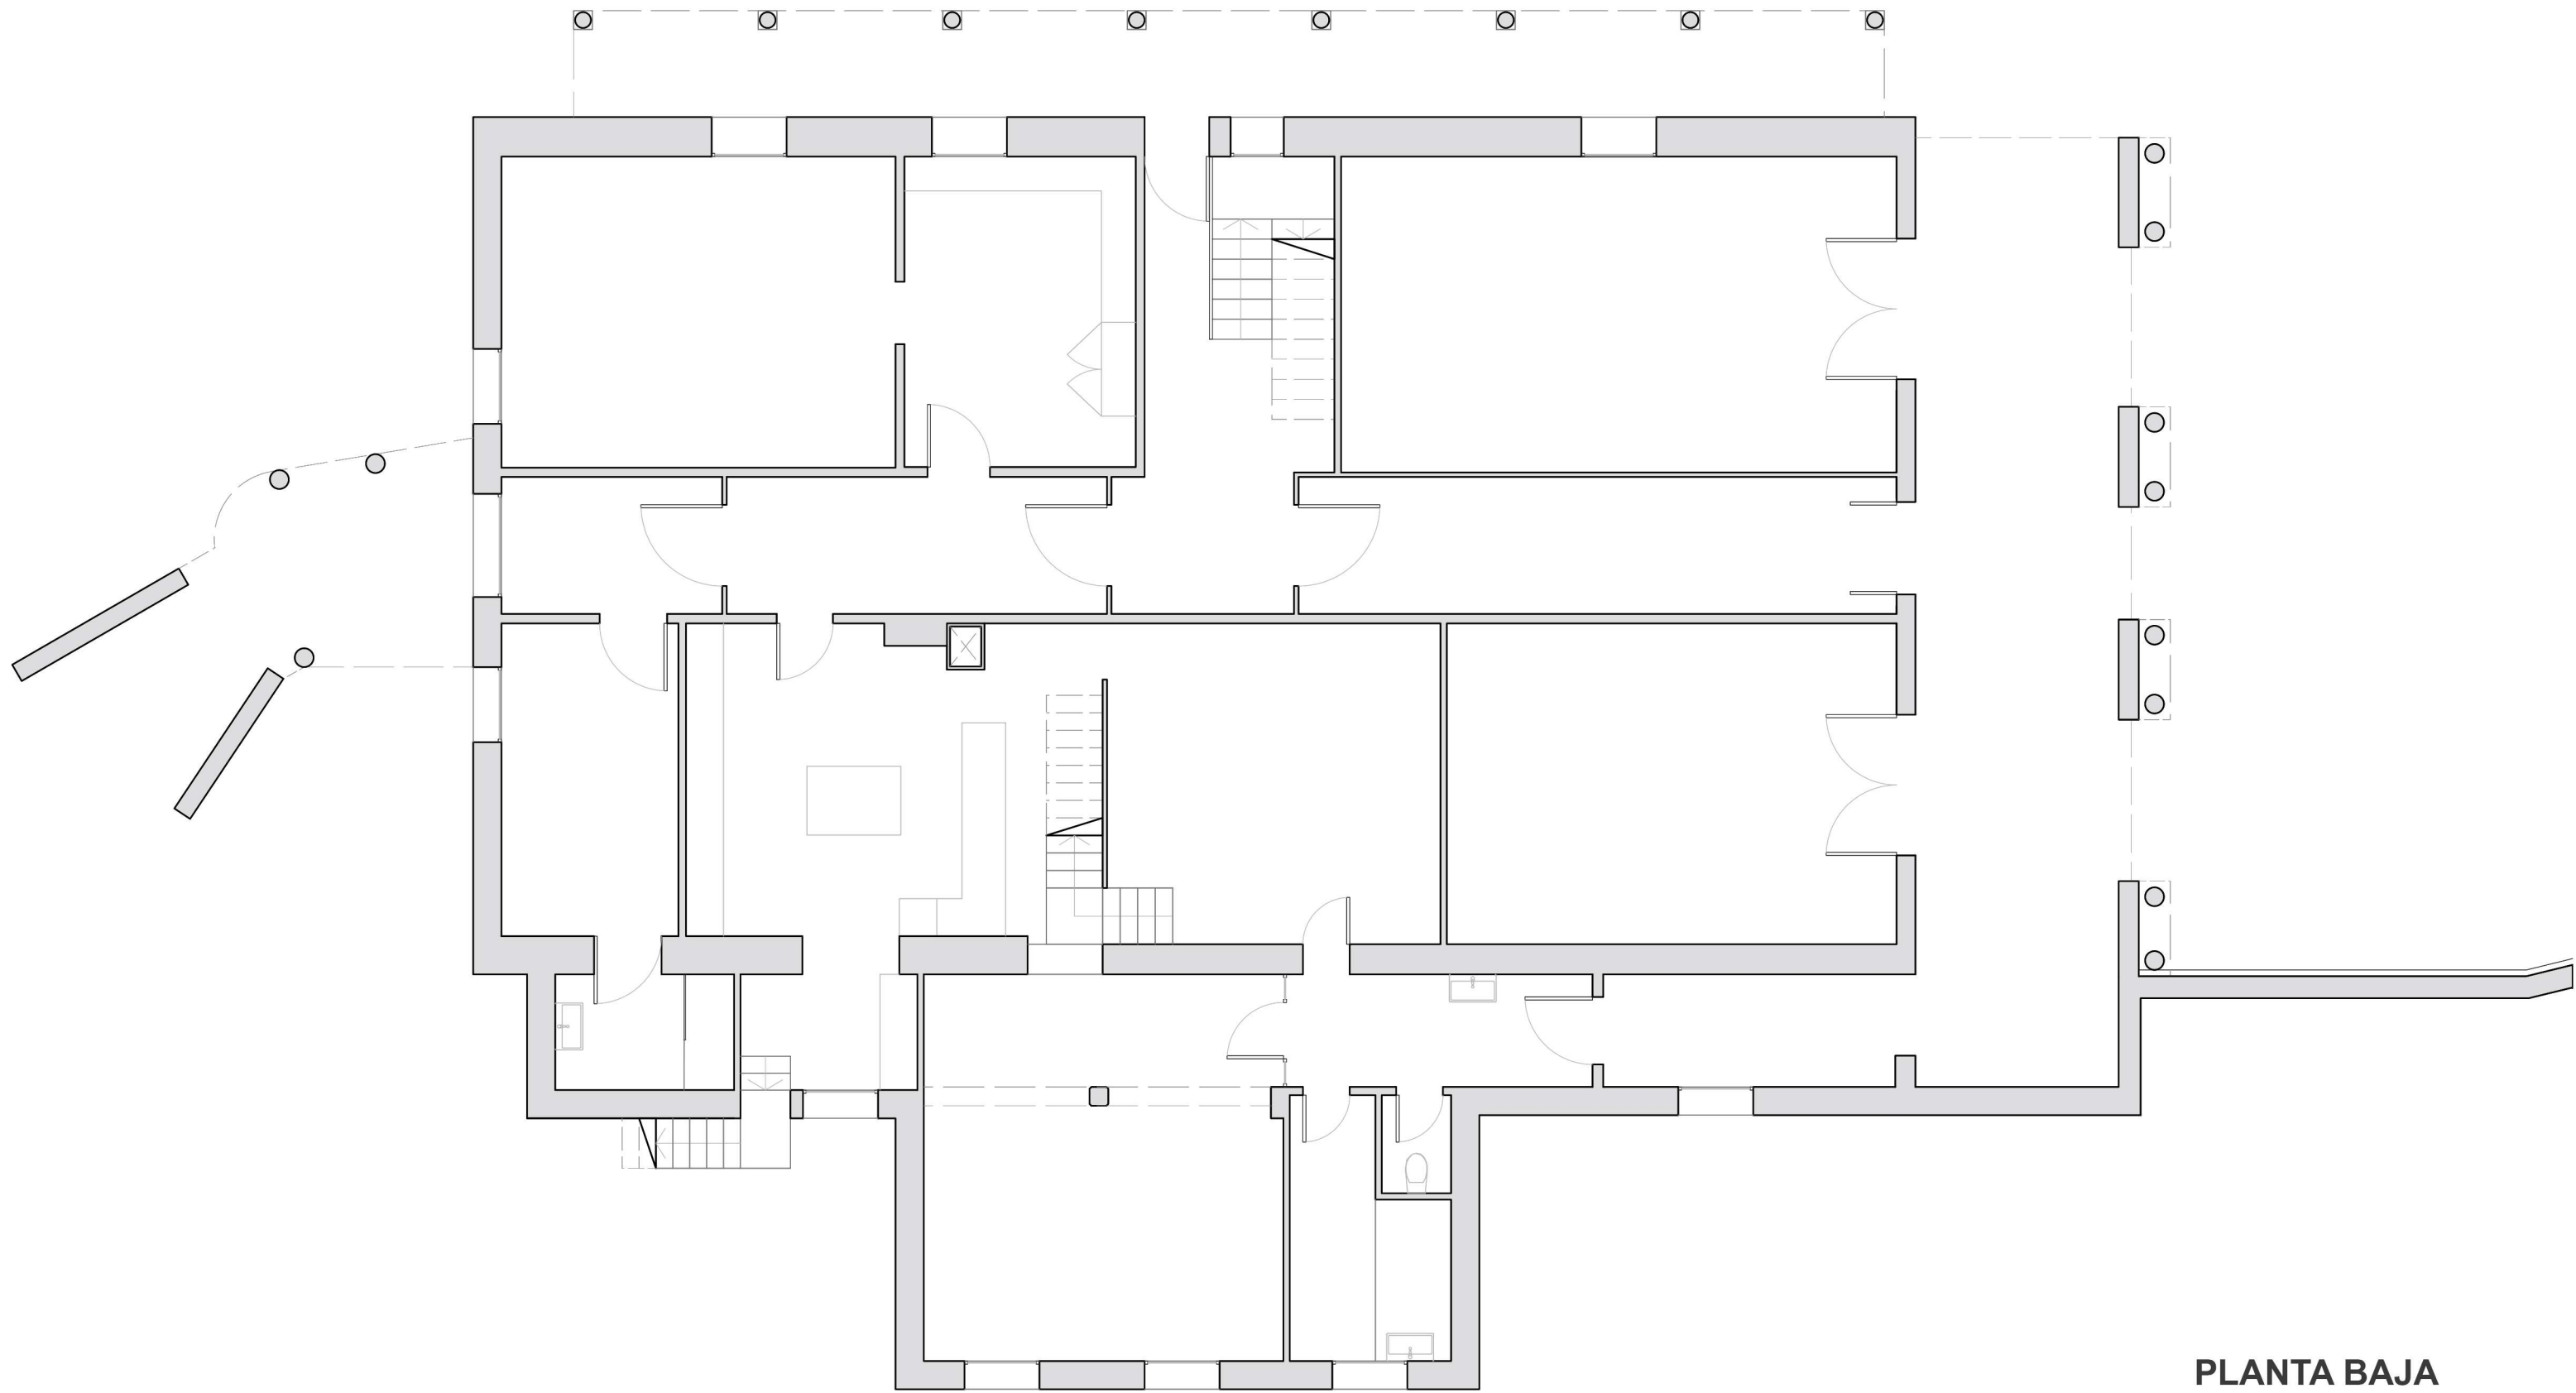


PLANTA BAJA

ESTADO ACTUAL

E 1:100



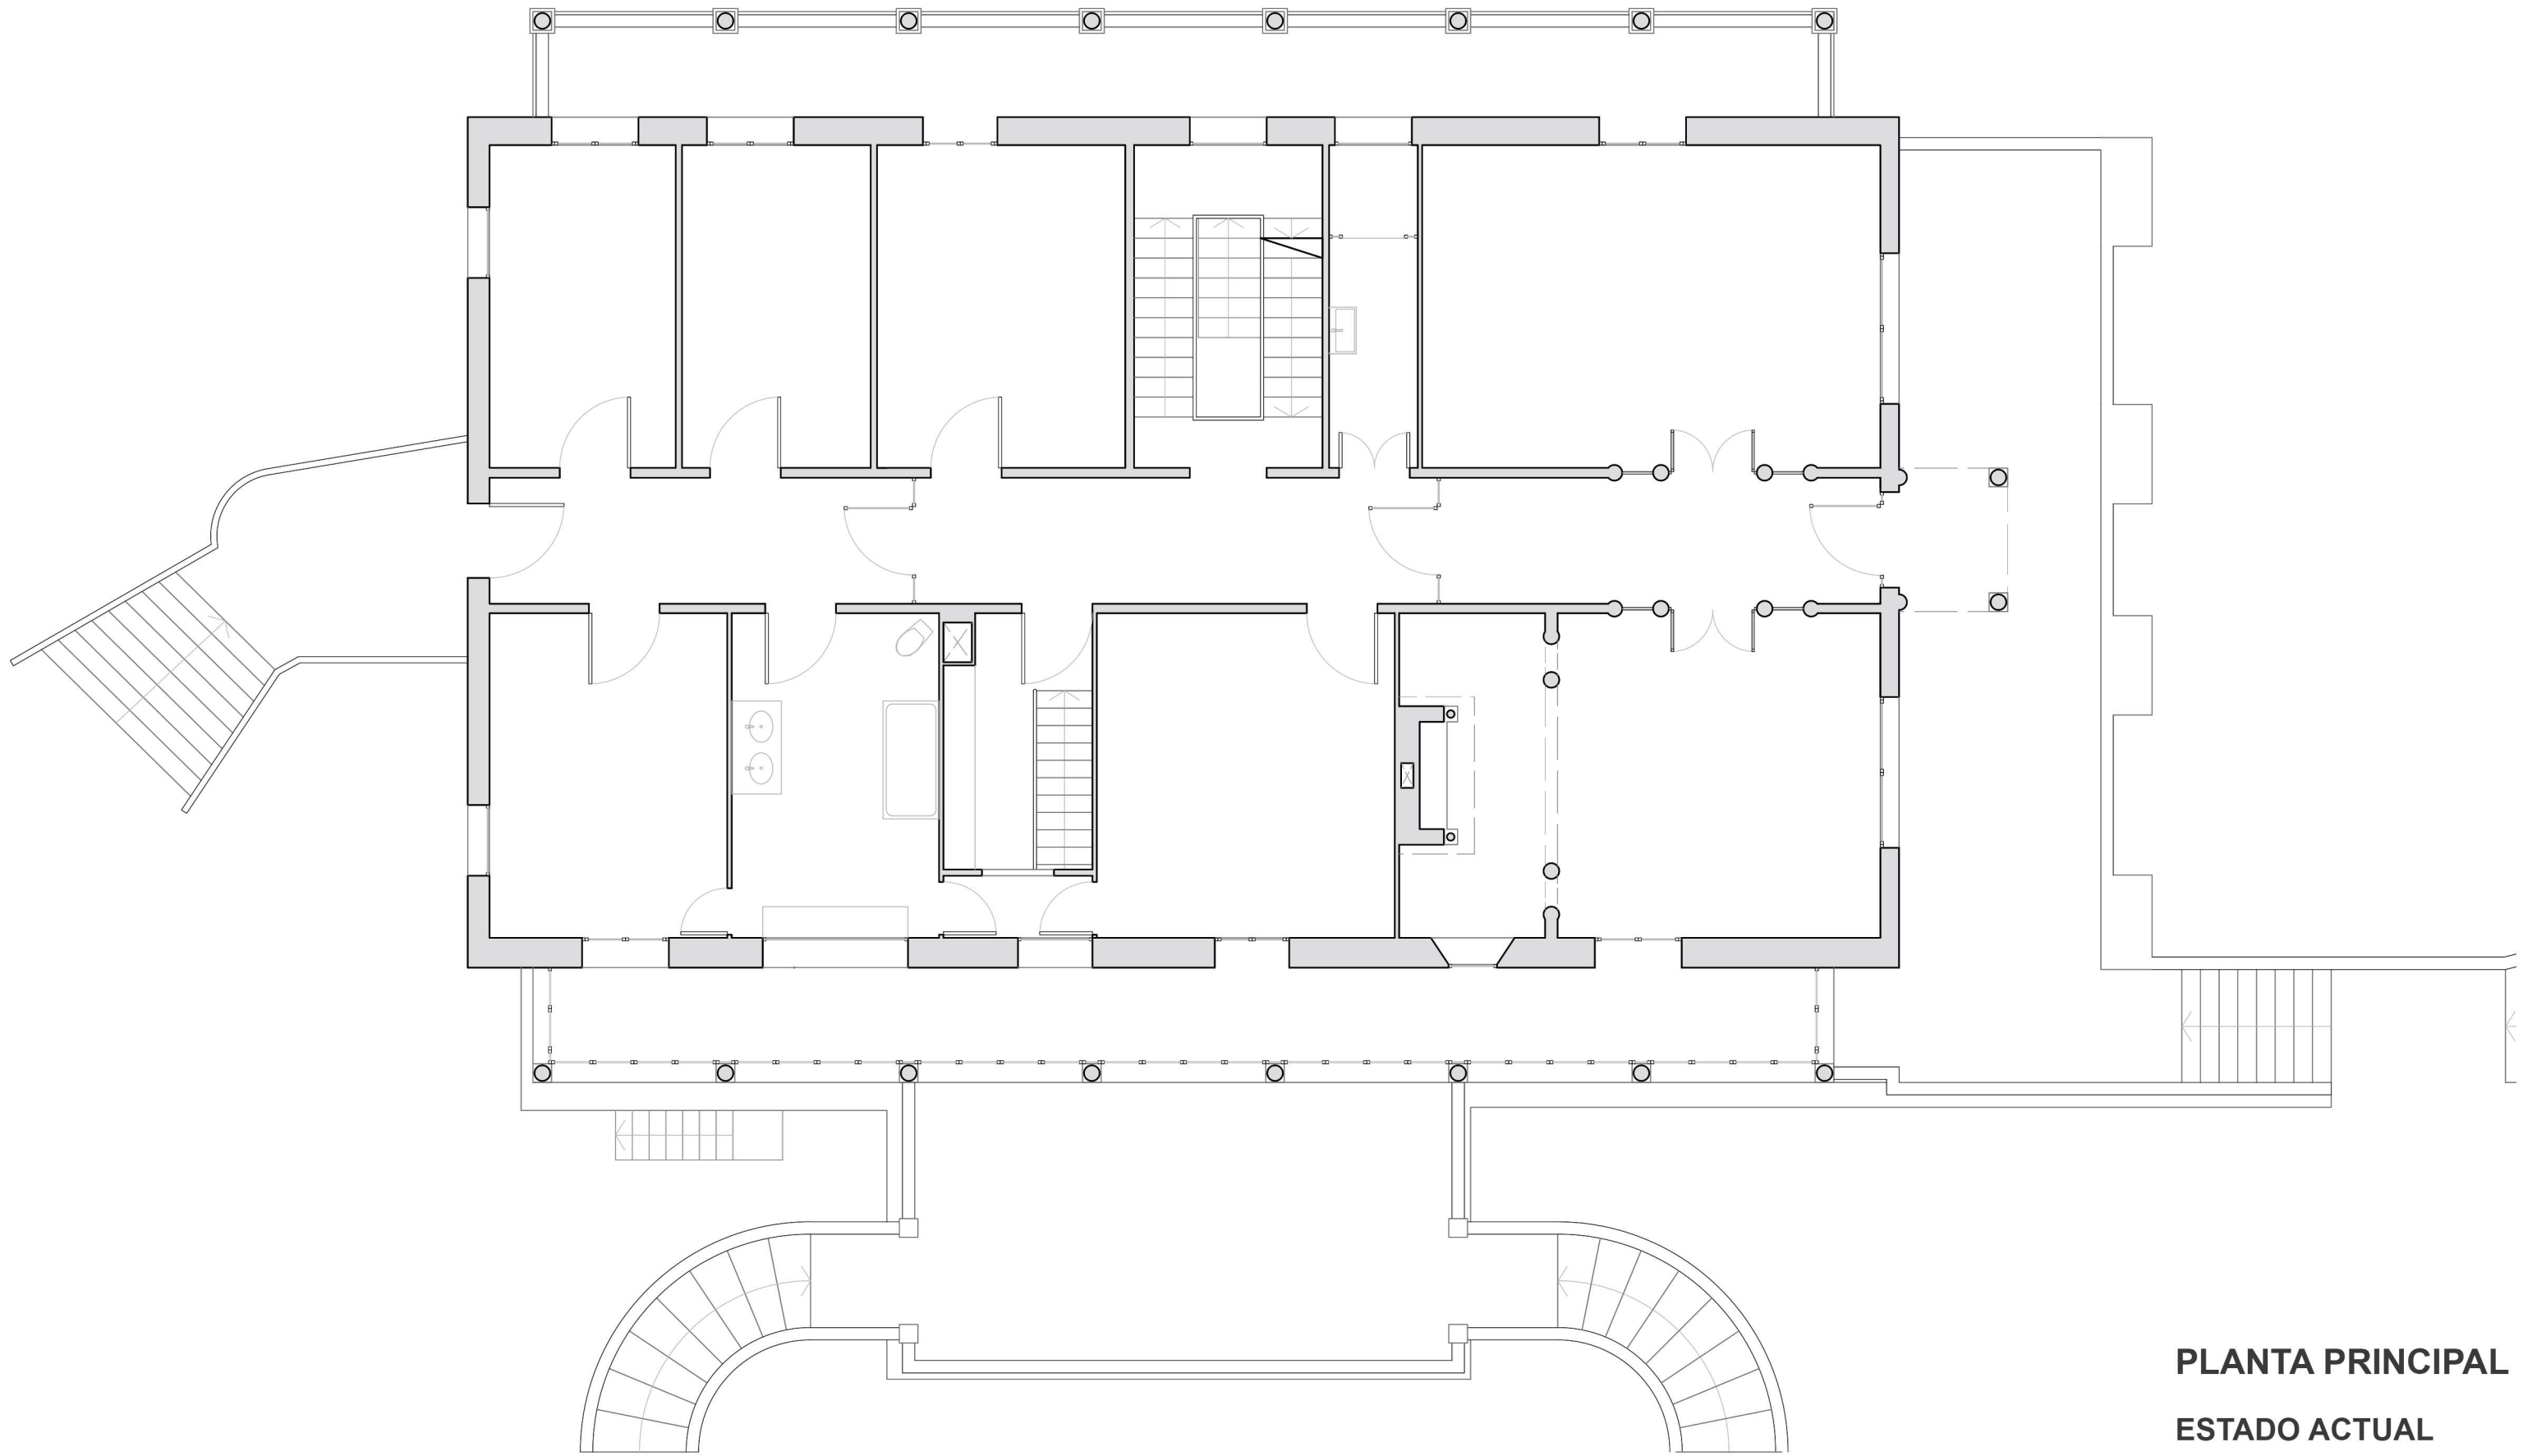


PLANTA PRINCIPAL

ESTADO ACTUAL

E 1:100



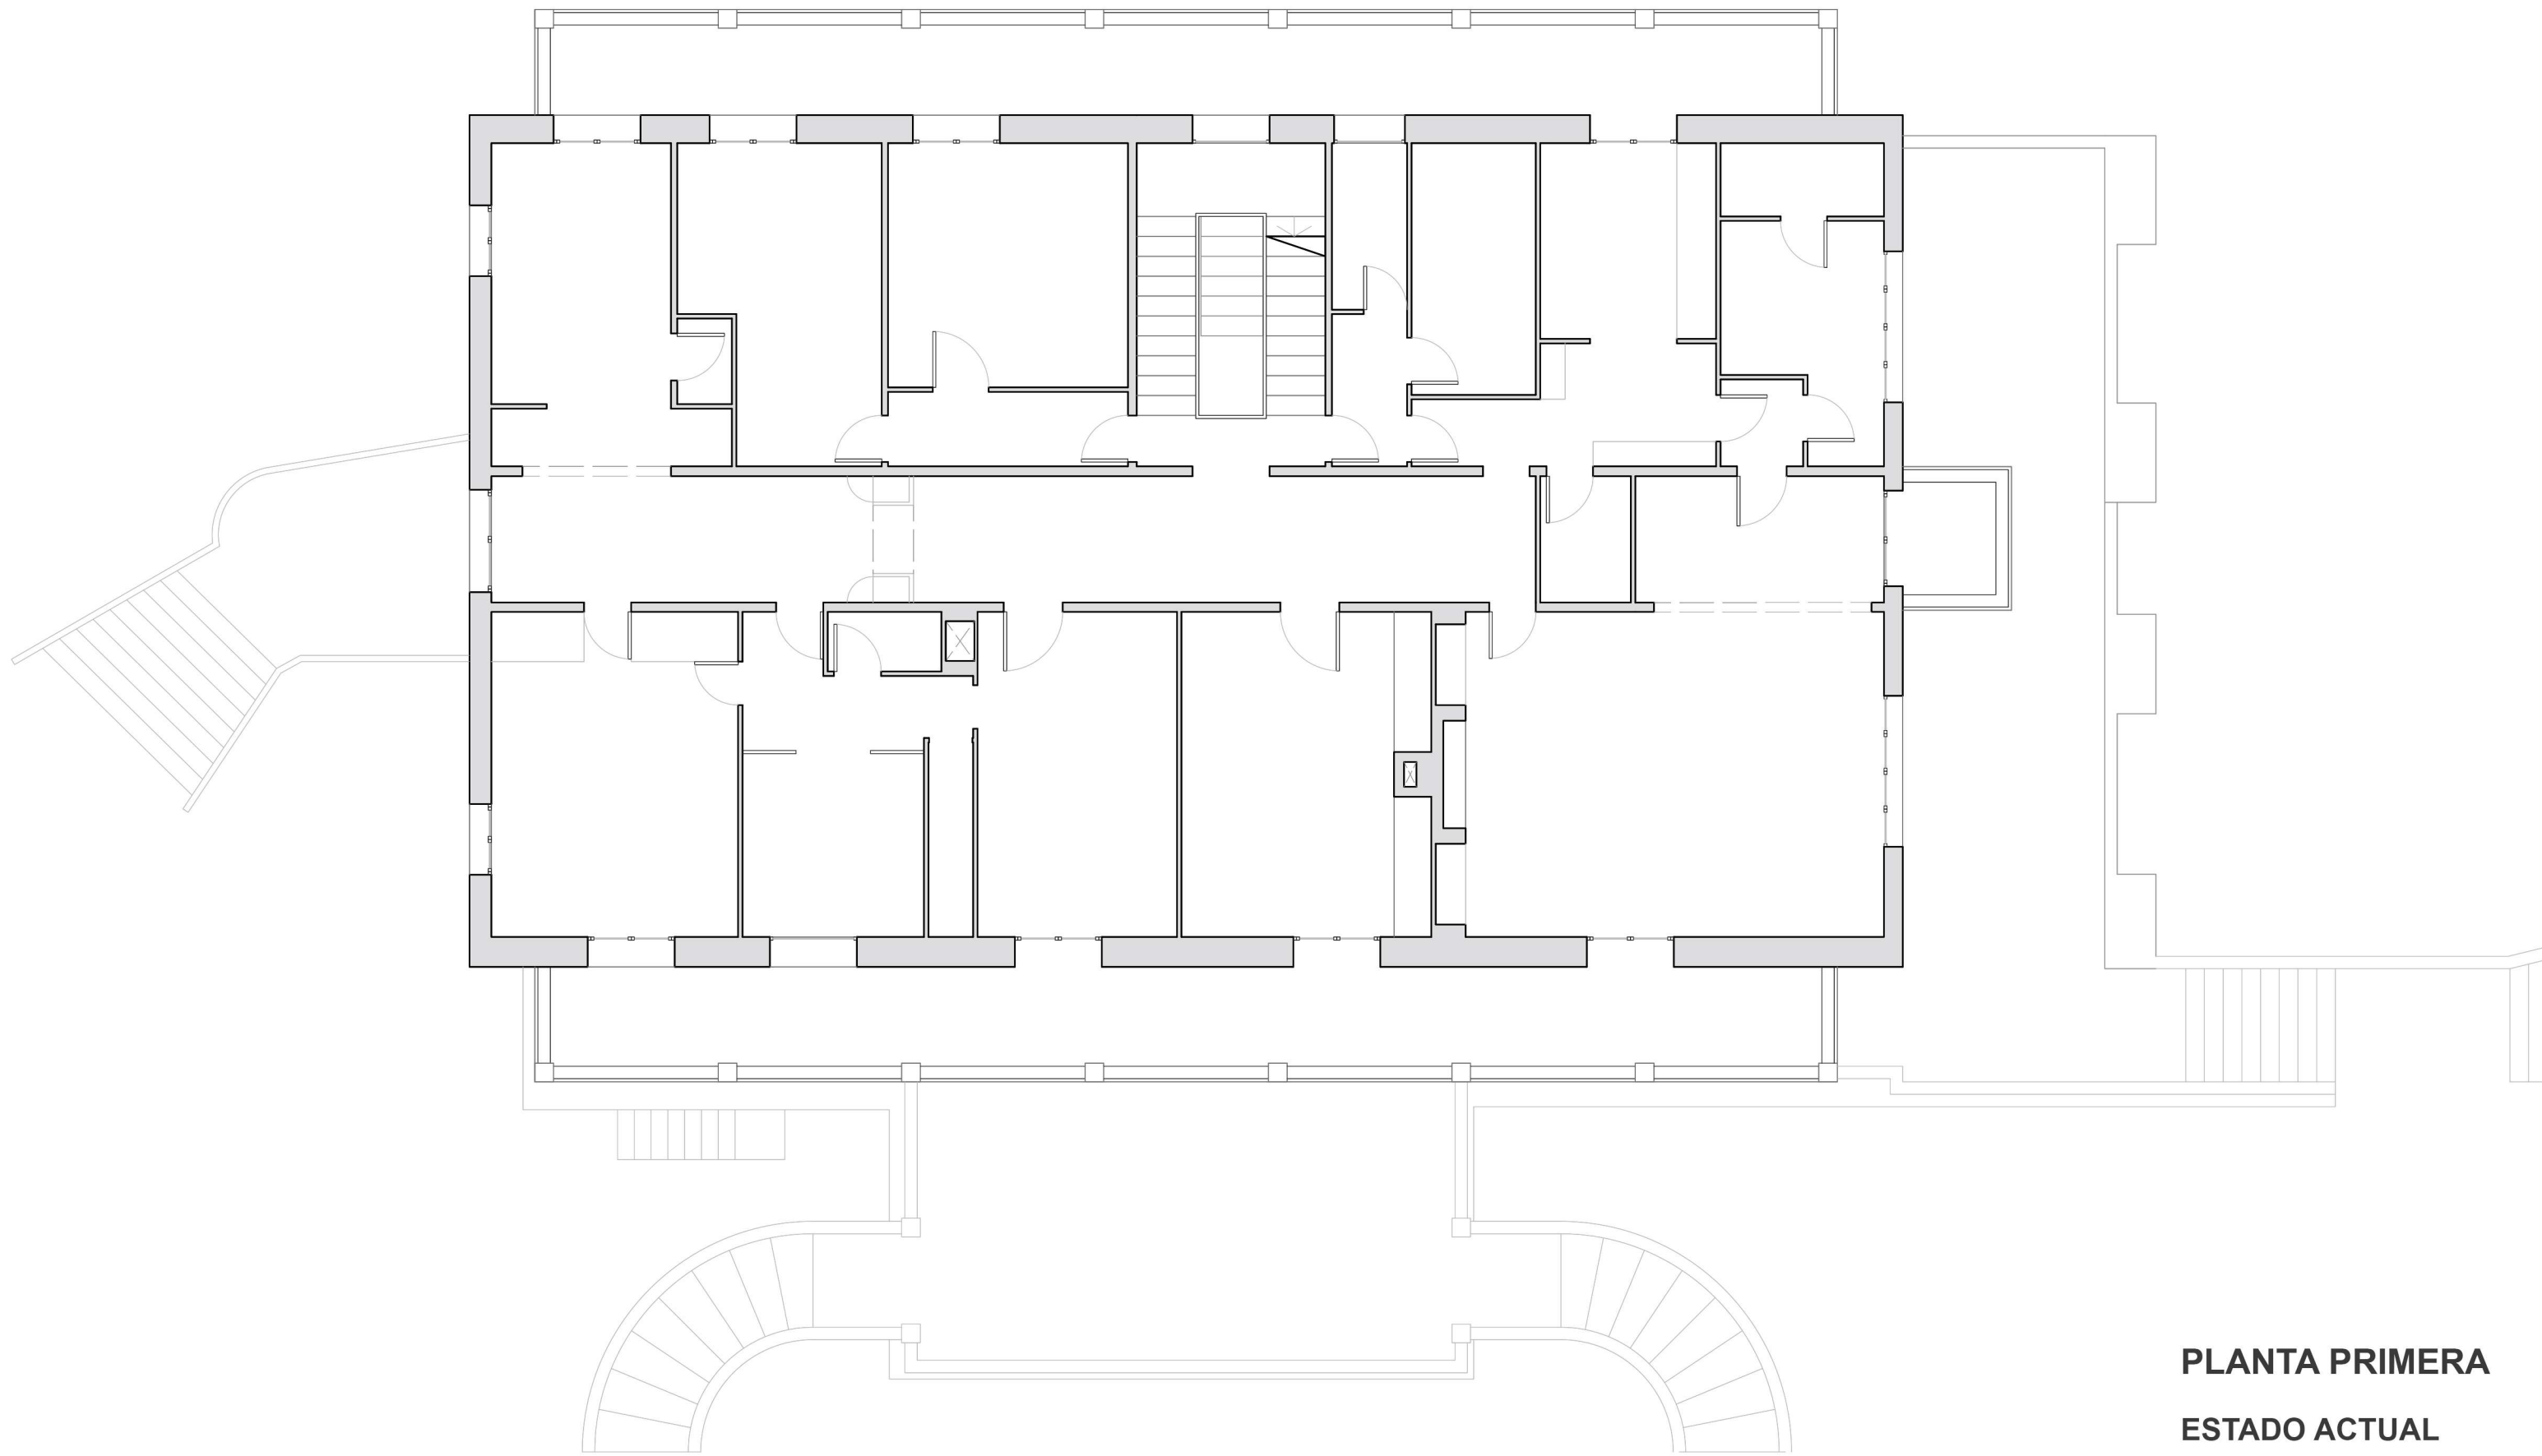


PLANTA PRIMERA

ESTADO ACTUAL

E 1:100



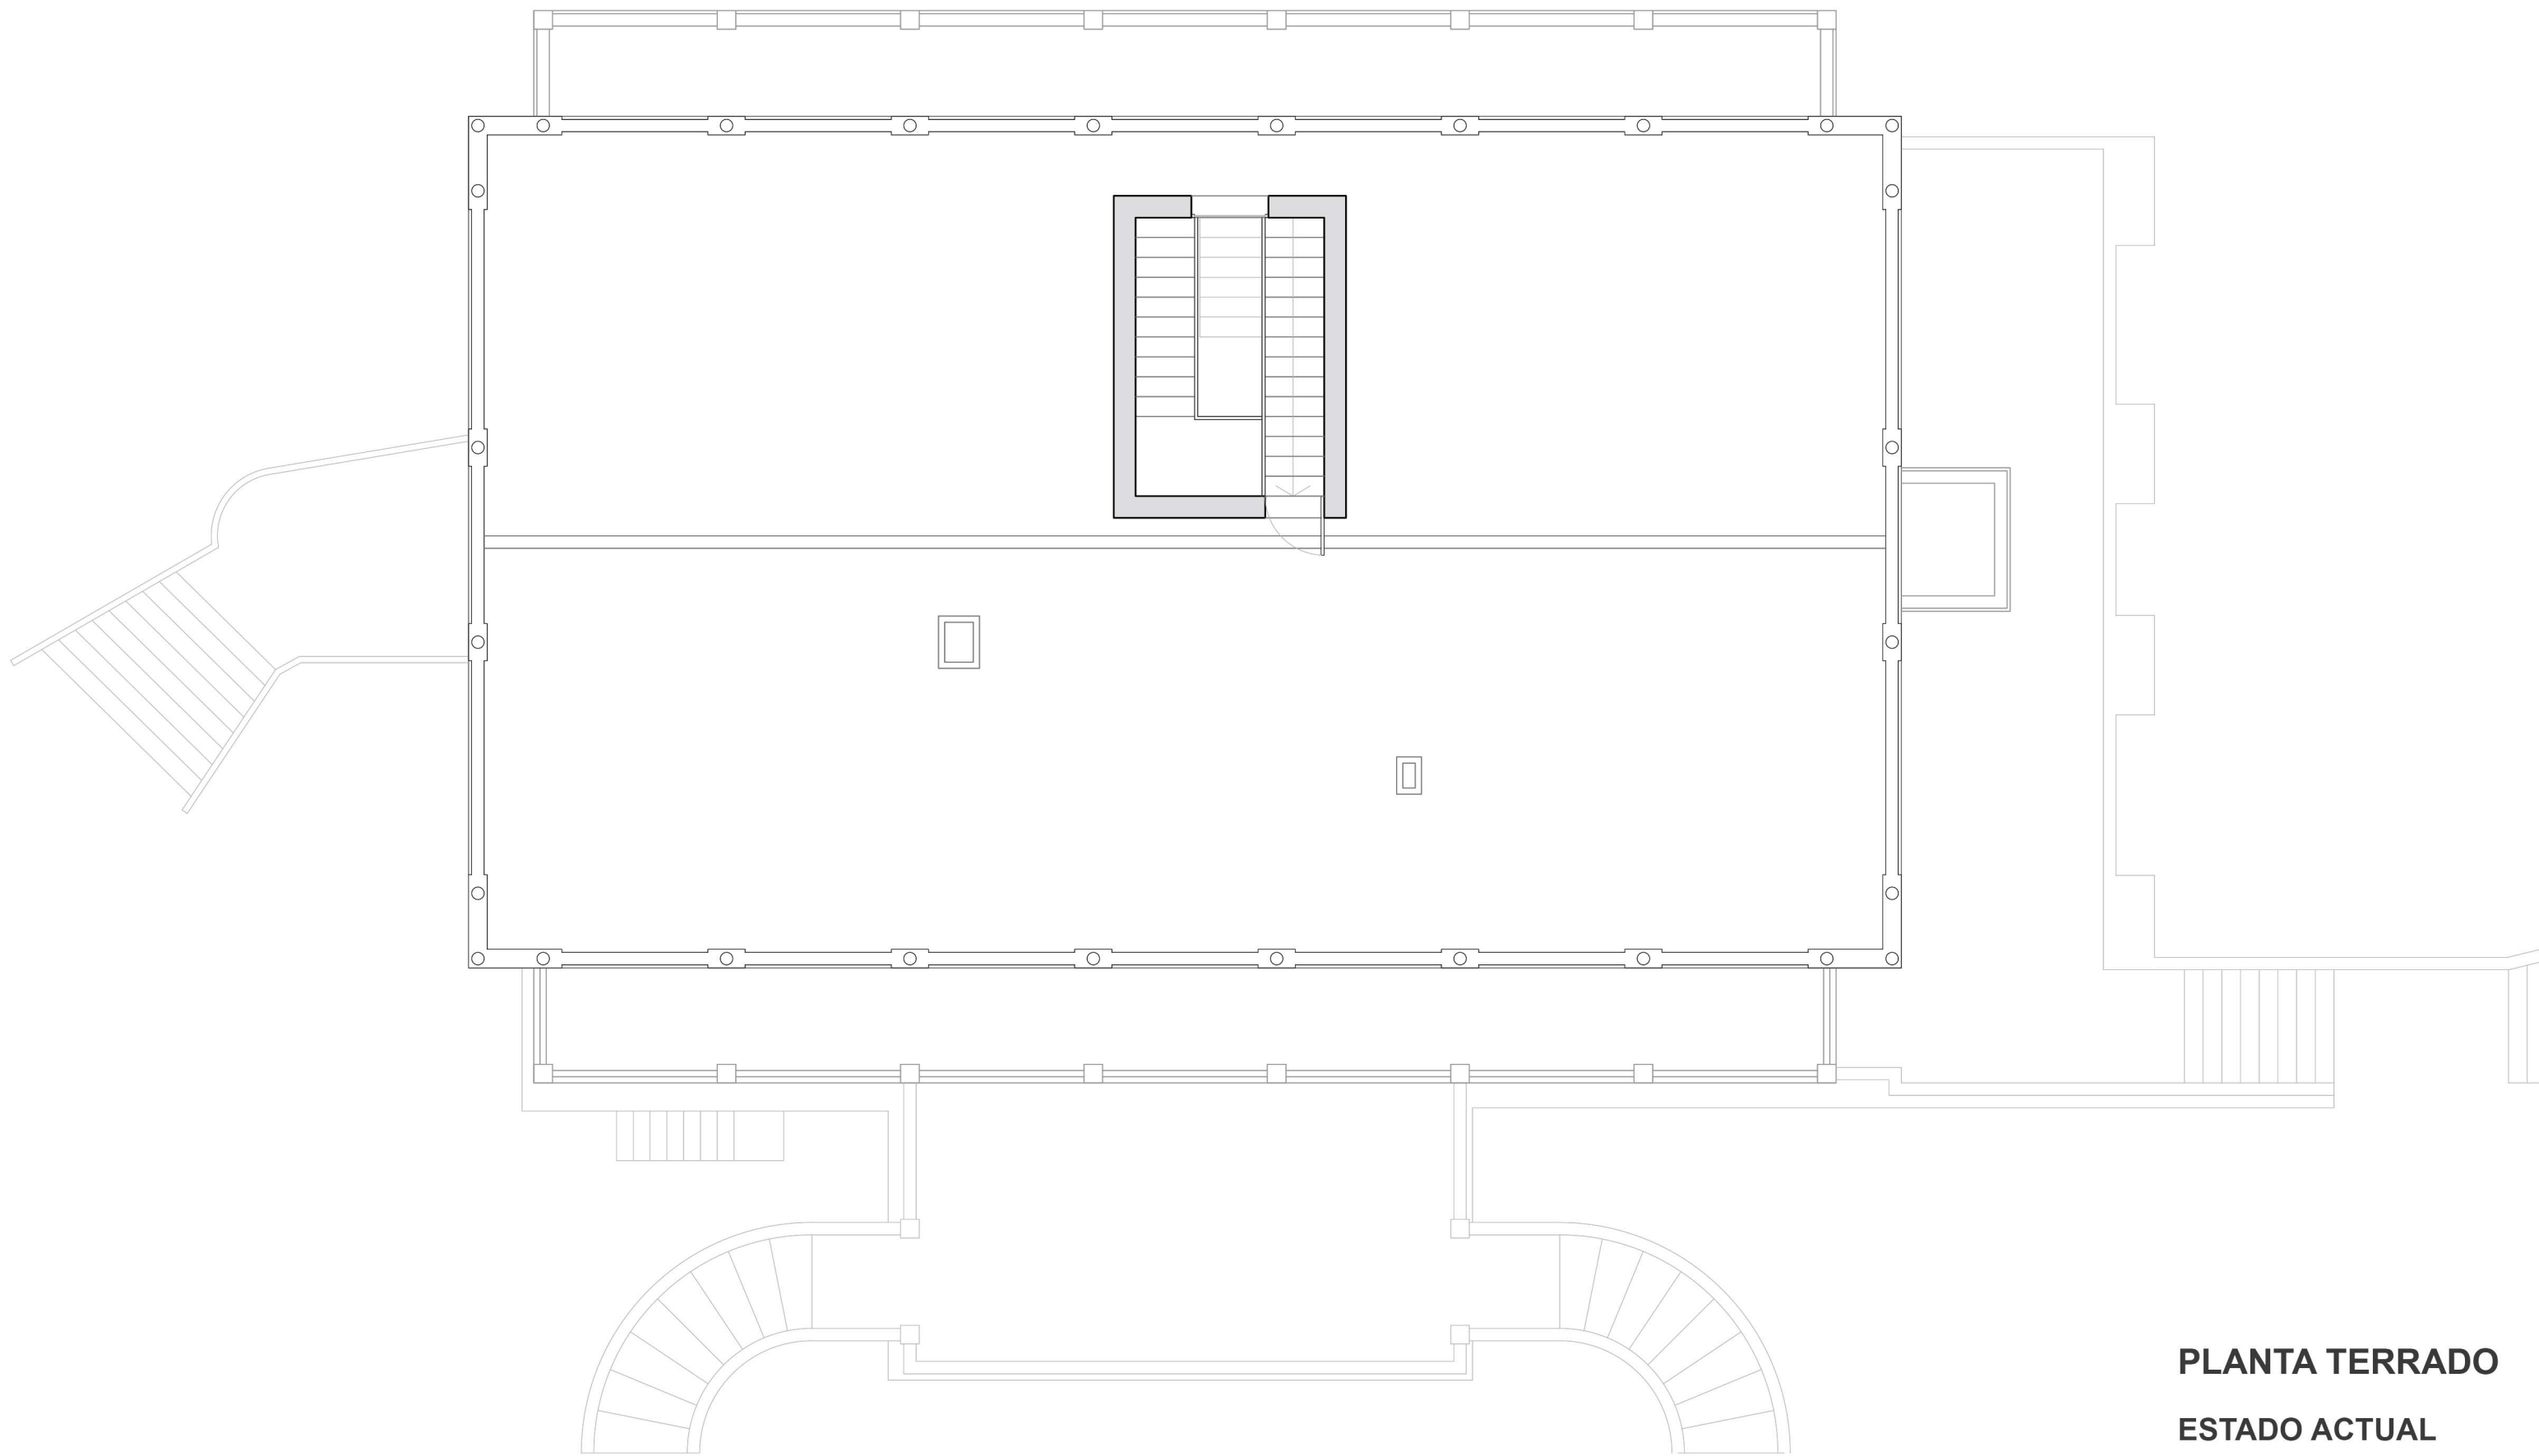


PLANTA TERRADO

ESTADO ACTUAL

E 1:100



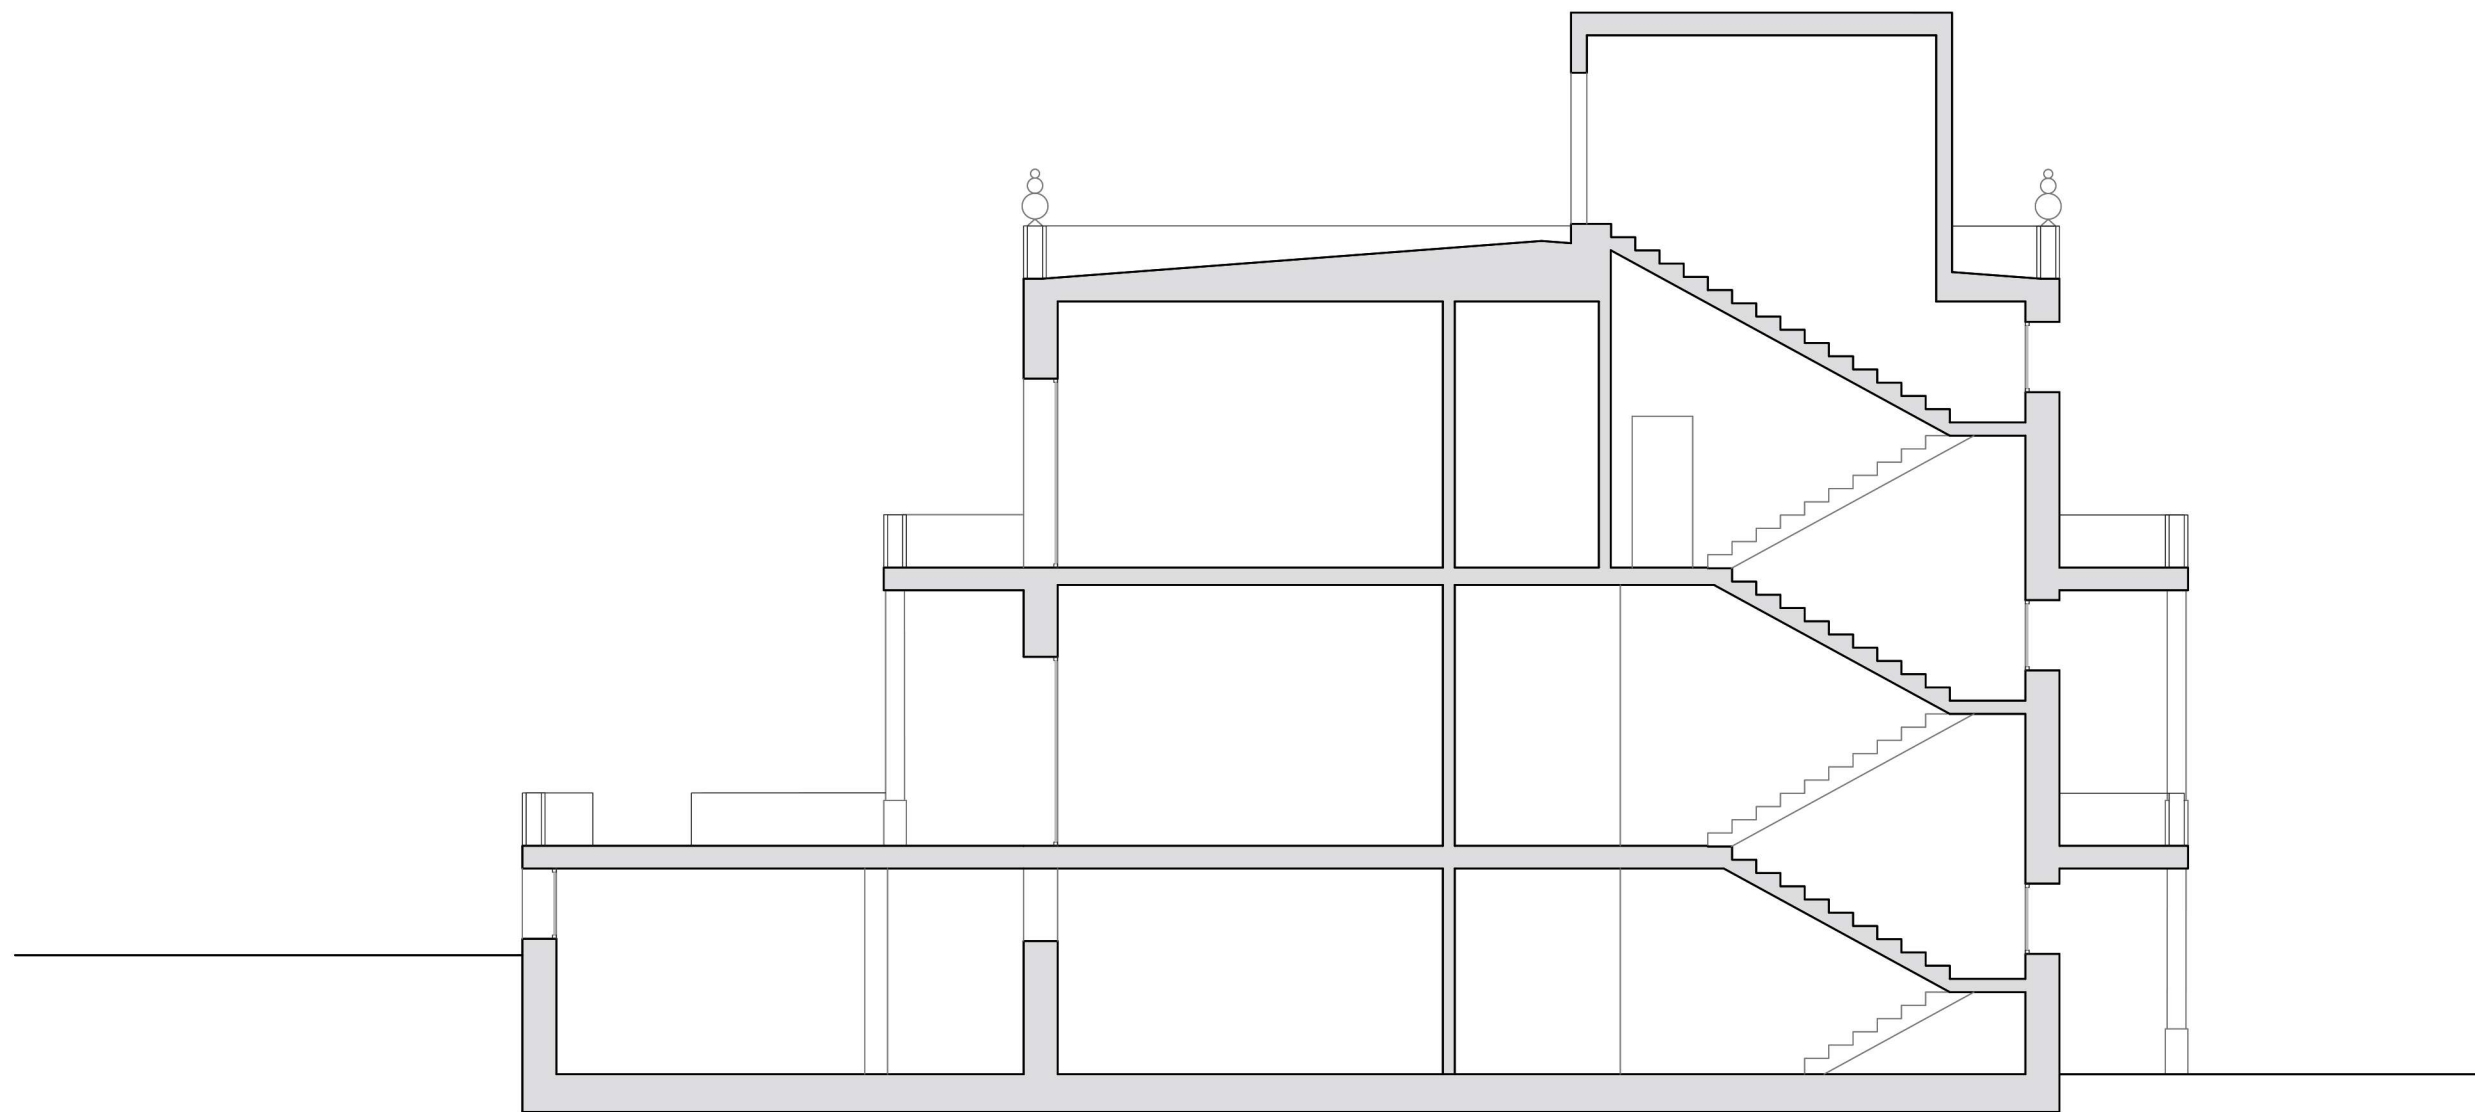

SECCIÓN

ESTADO ACTUAL

E 1:100

