



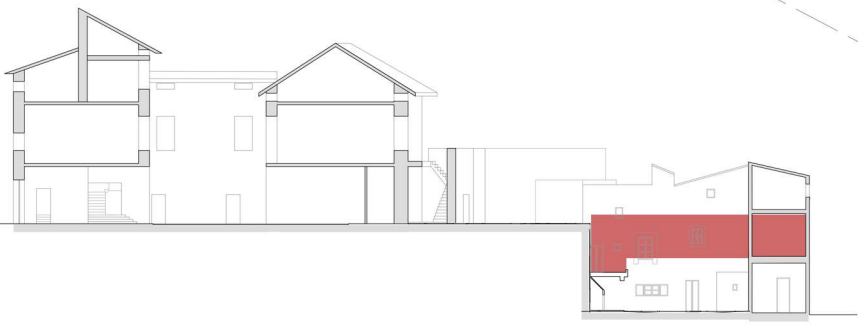

PLANTA -2

E 1:200





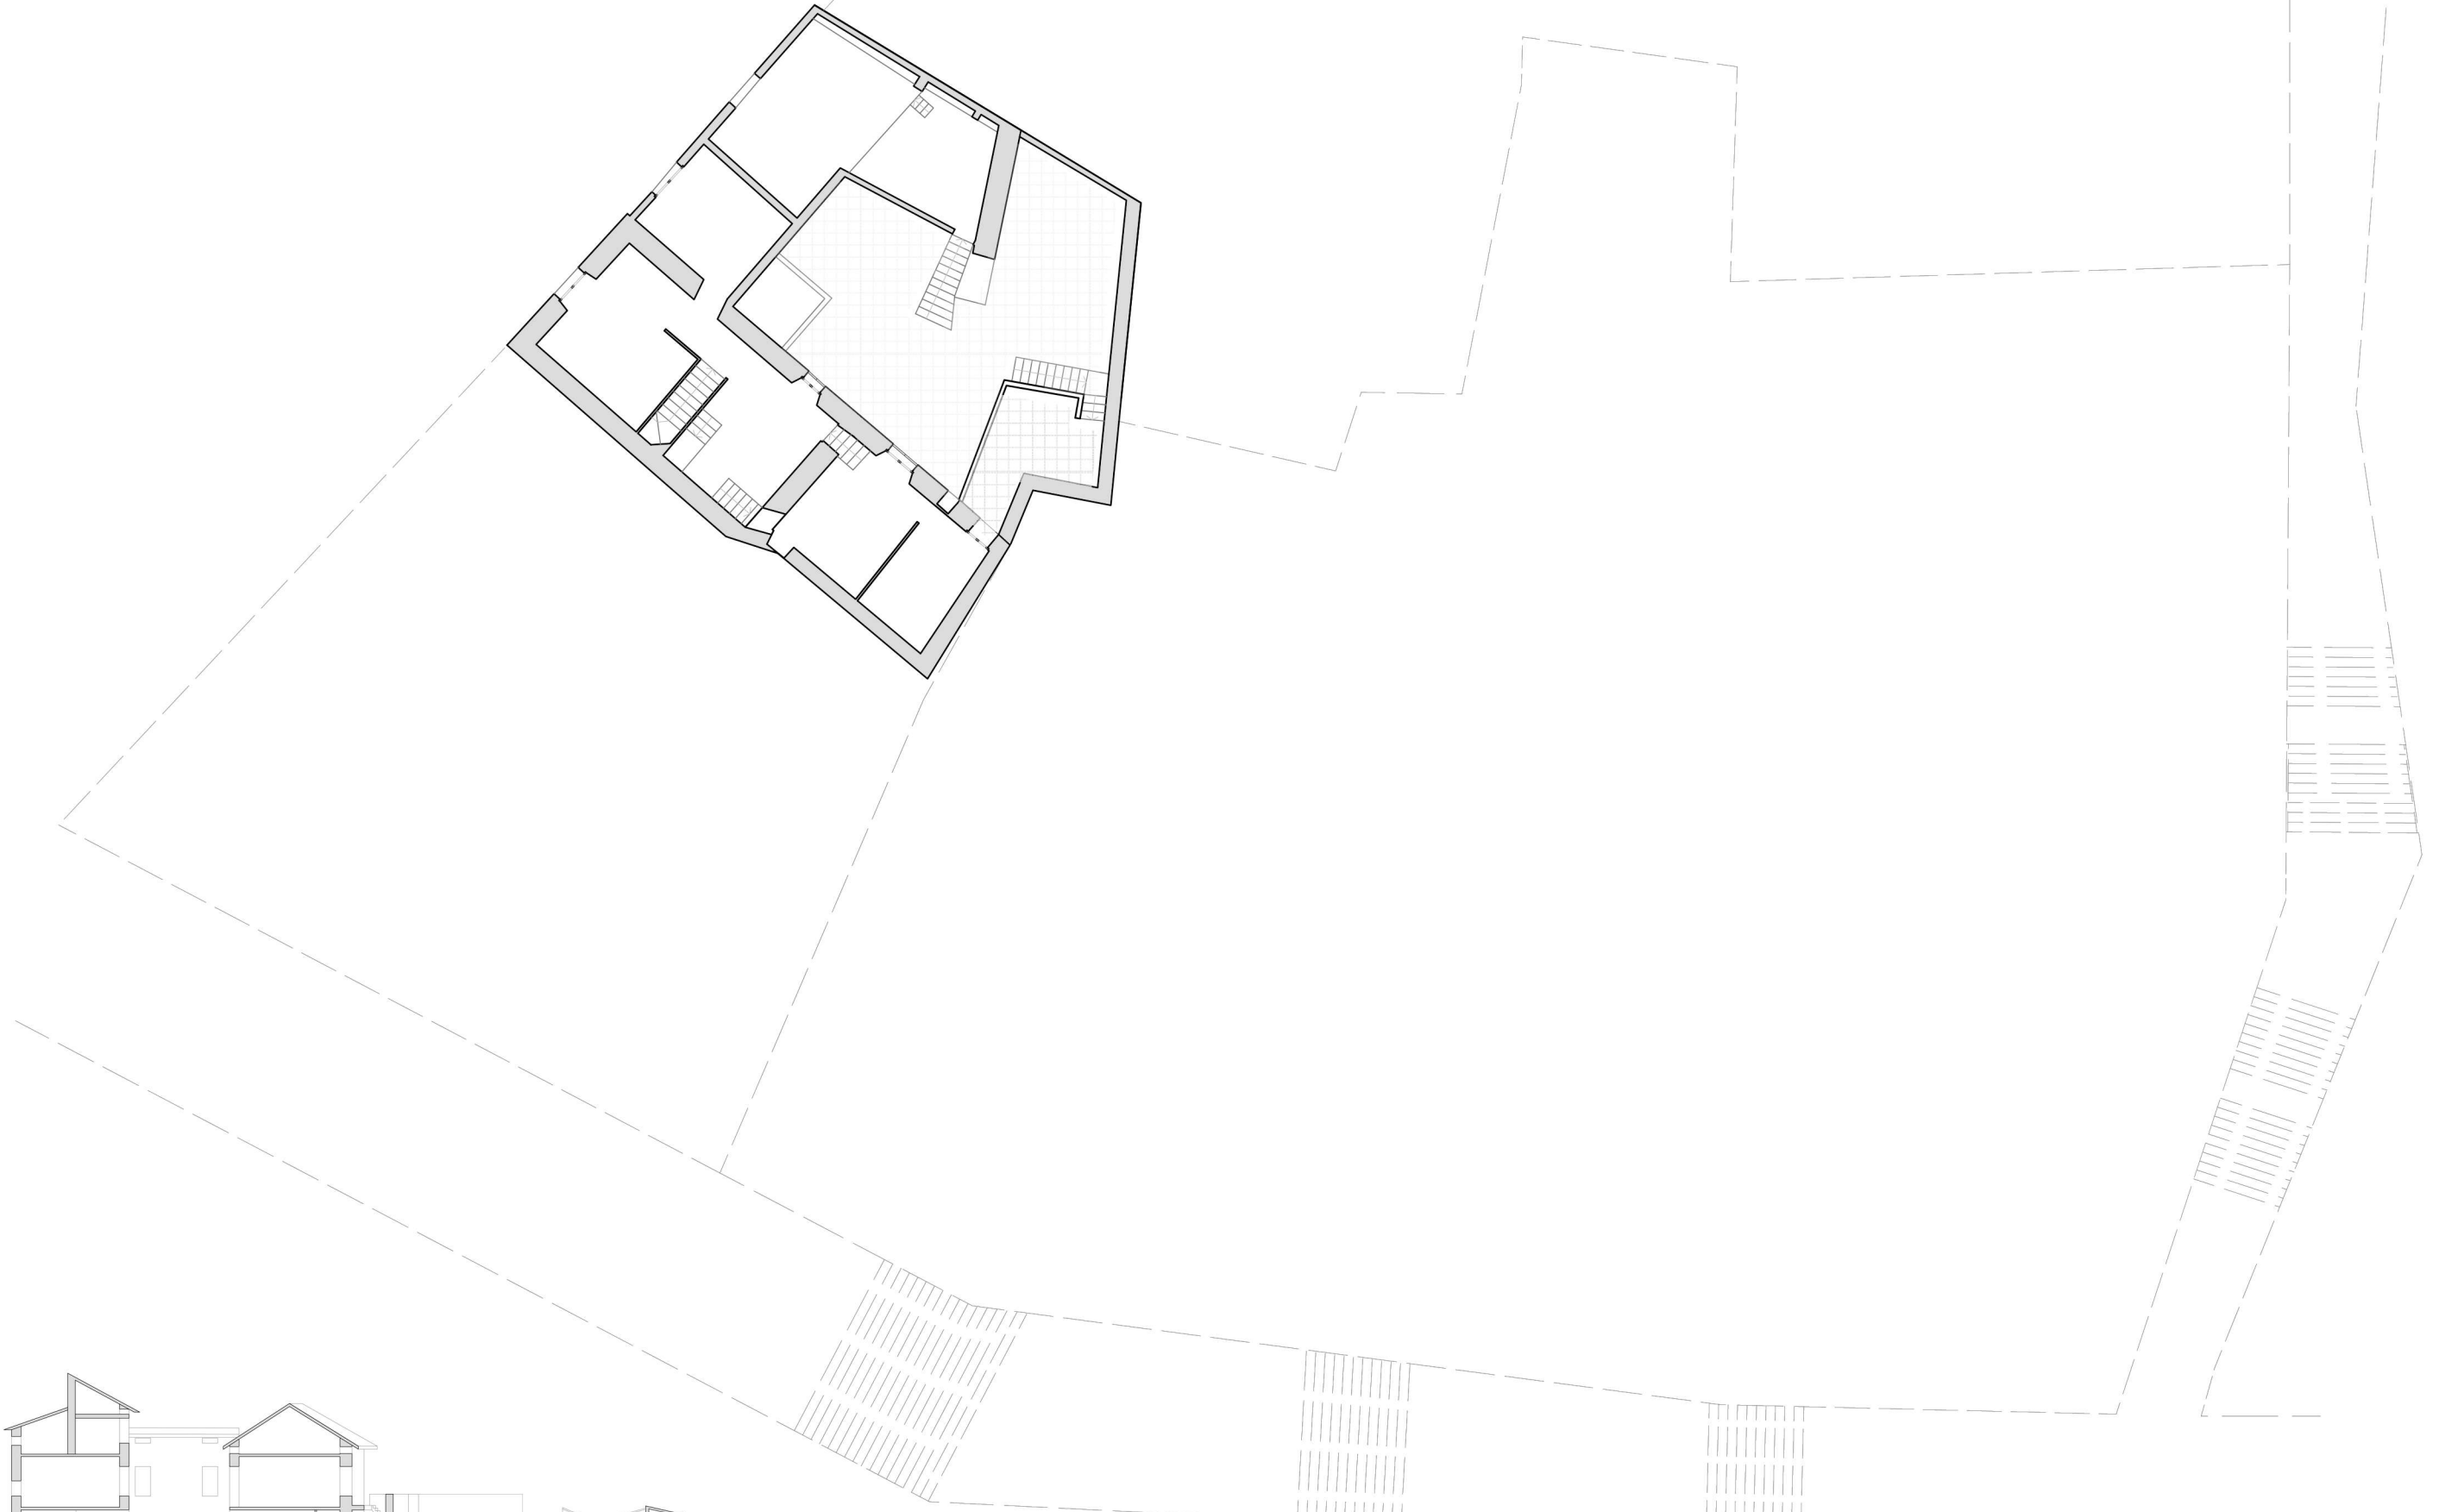

PLANTA -1

E 1:200




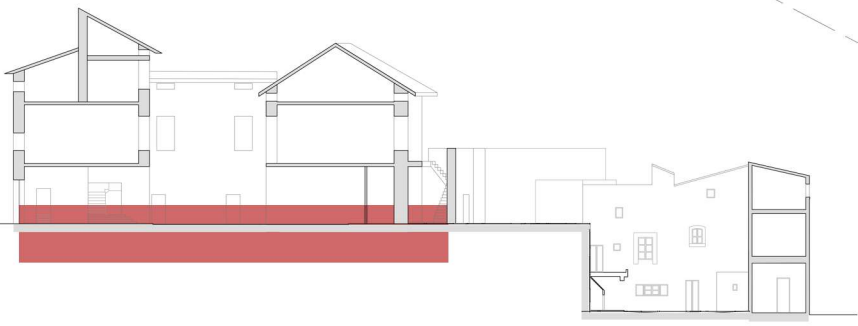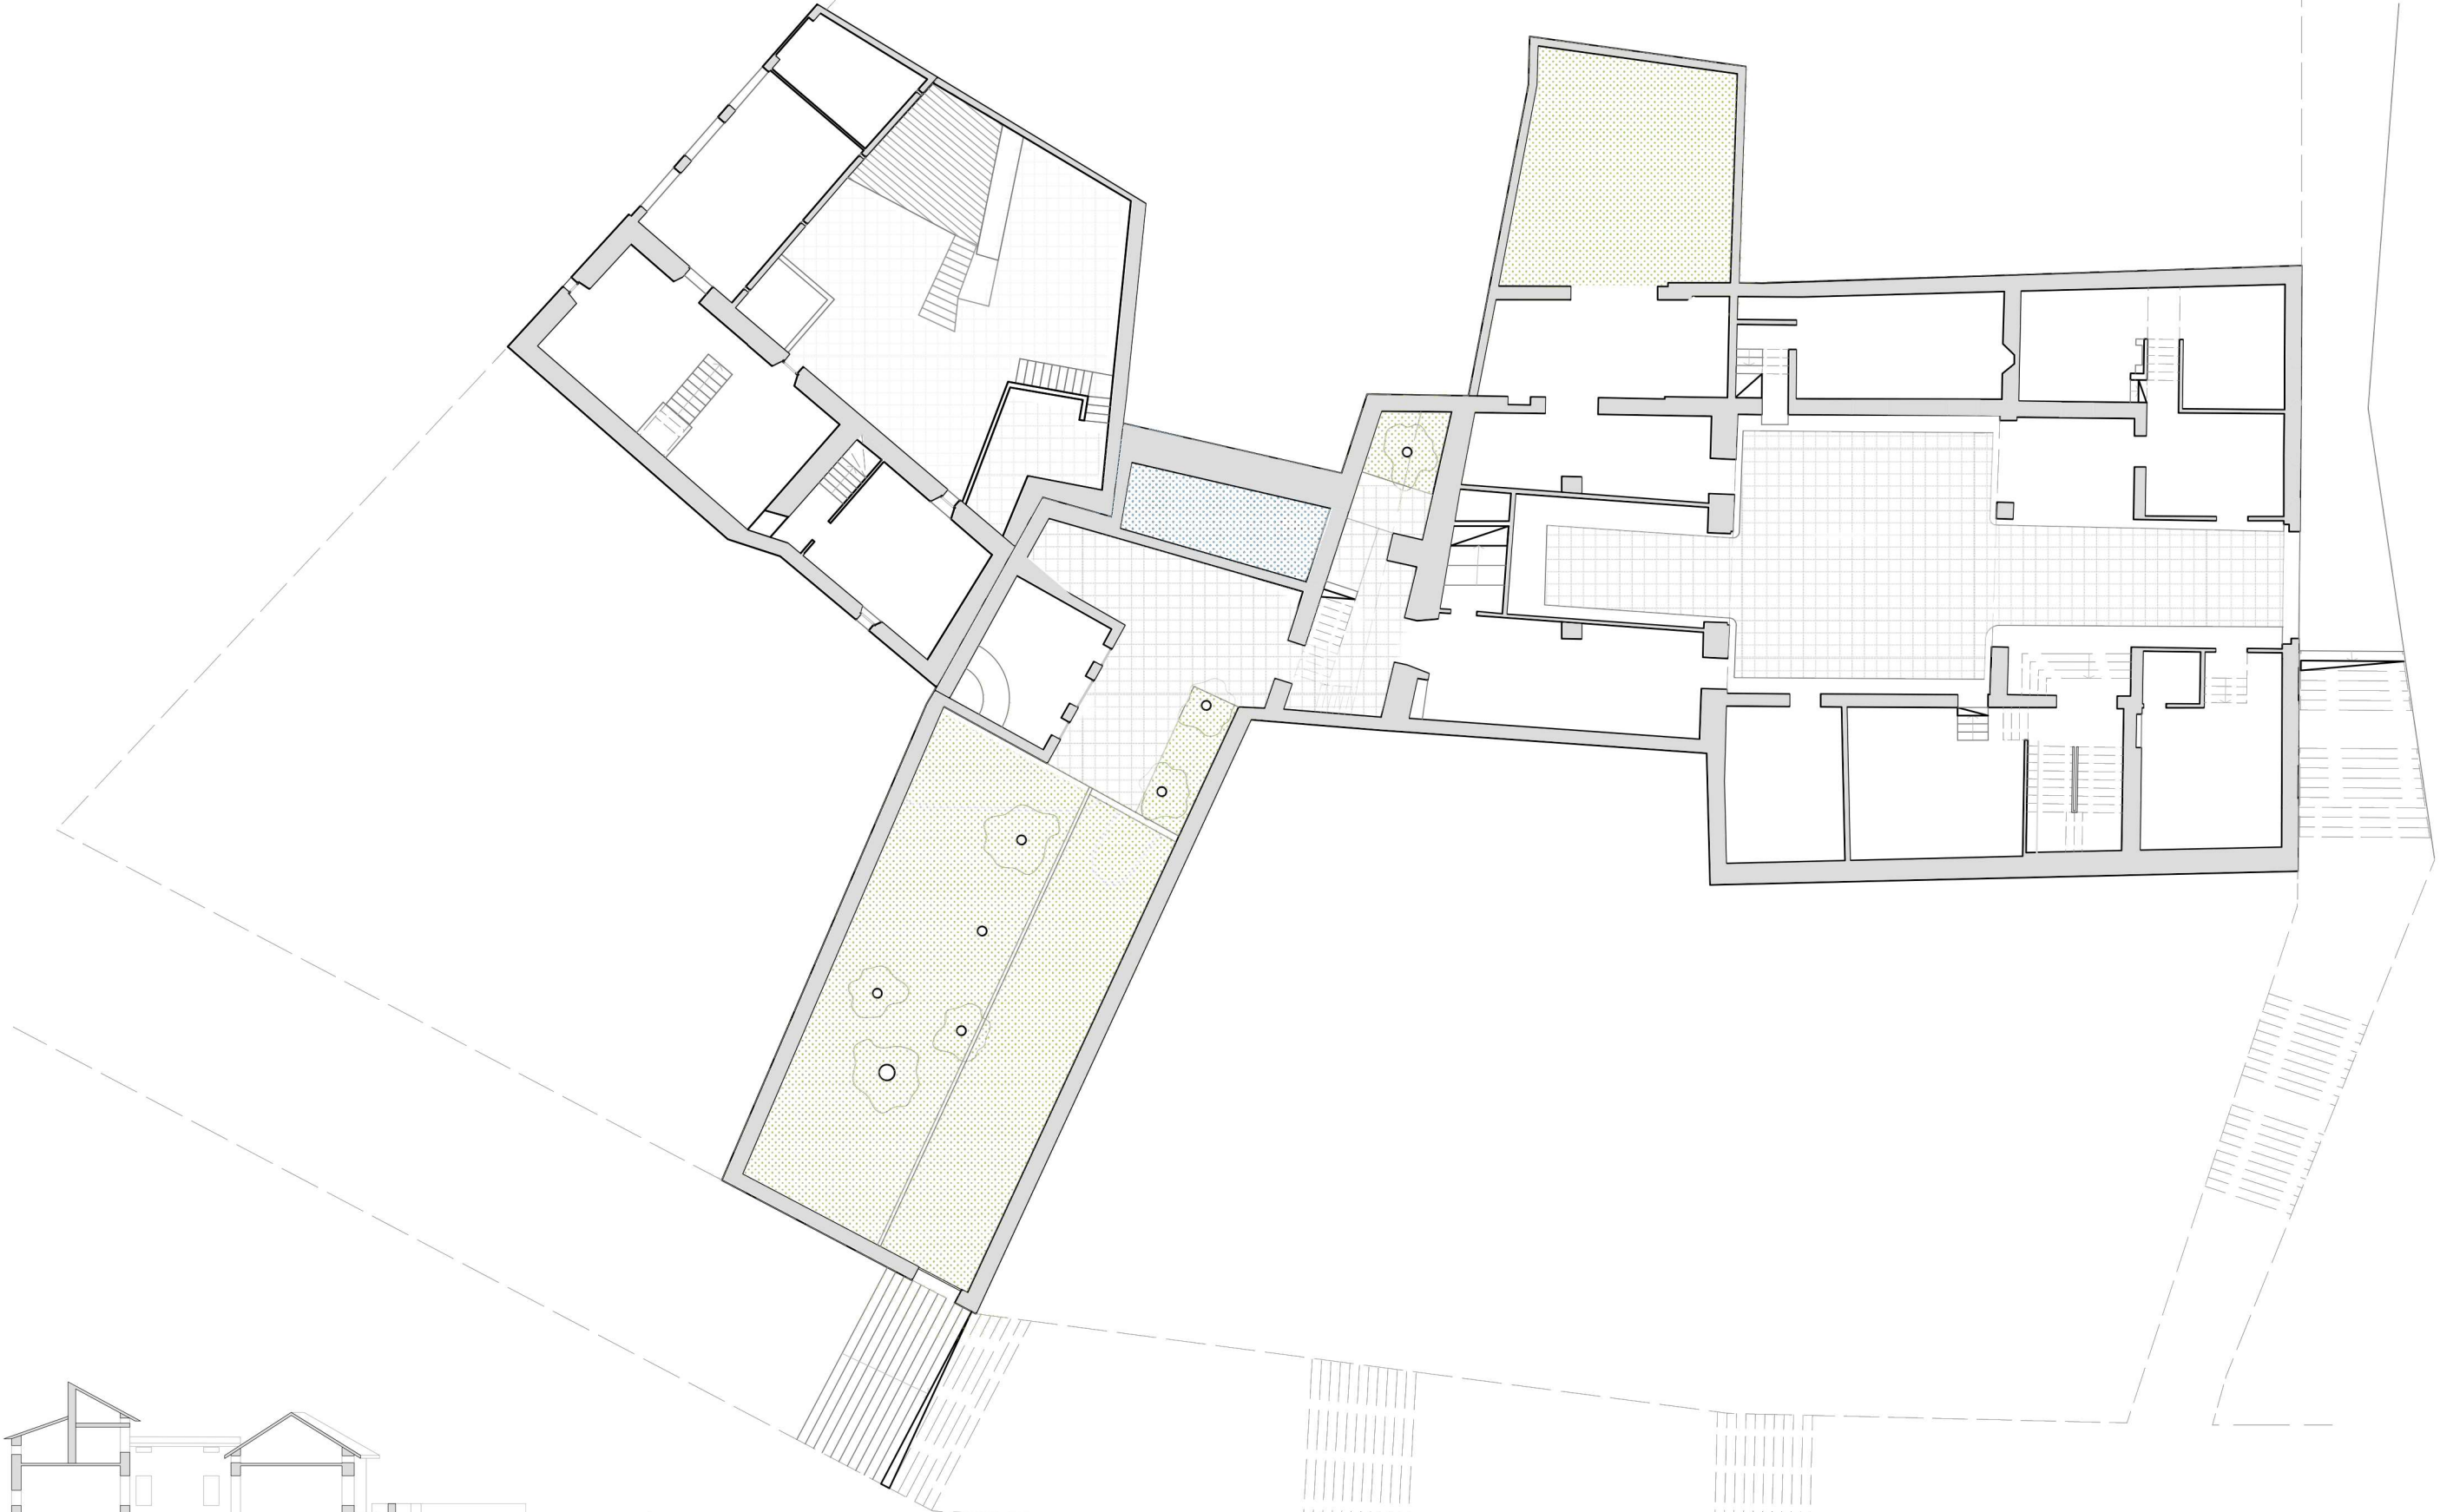

PLANTA SEMISÓTANO

E 1:200




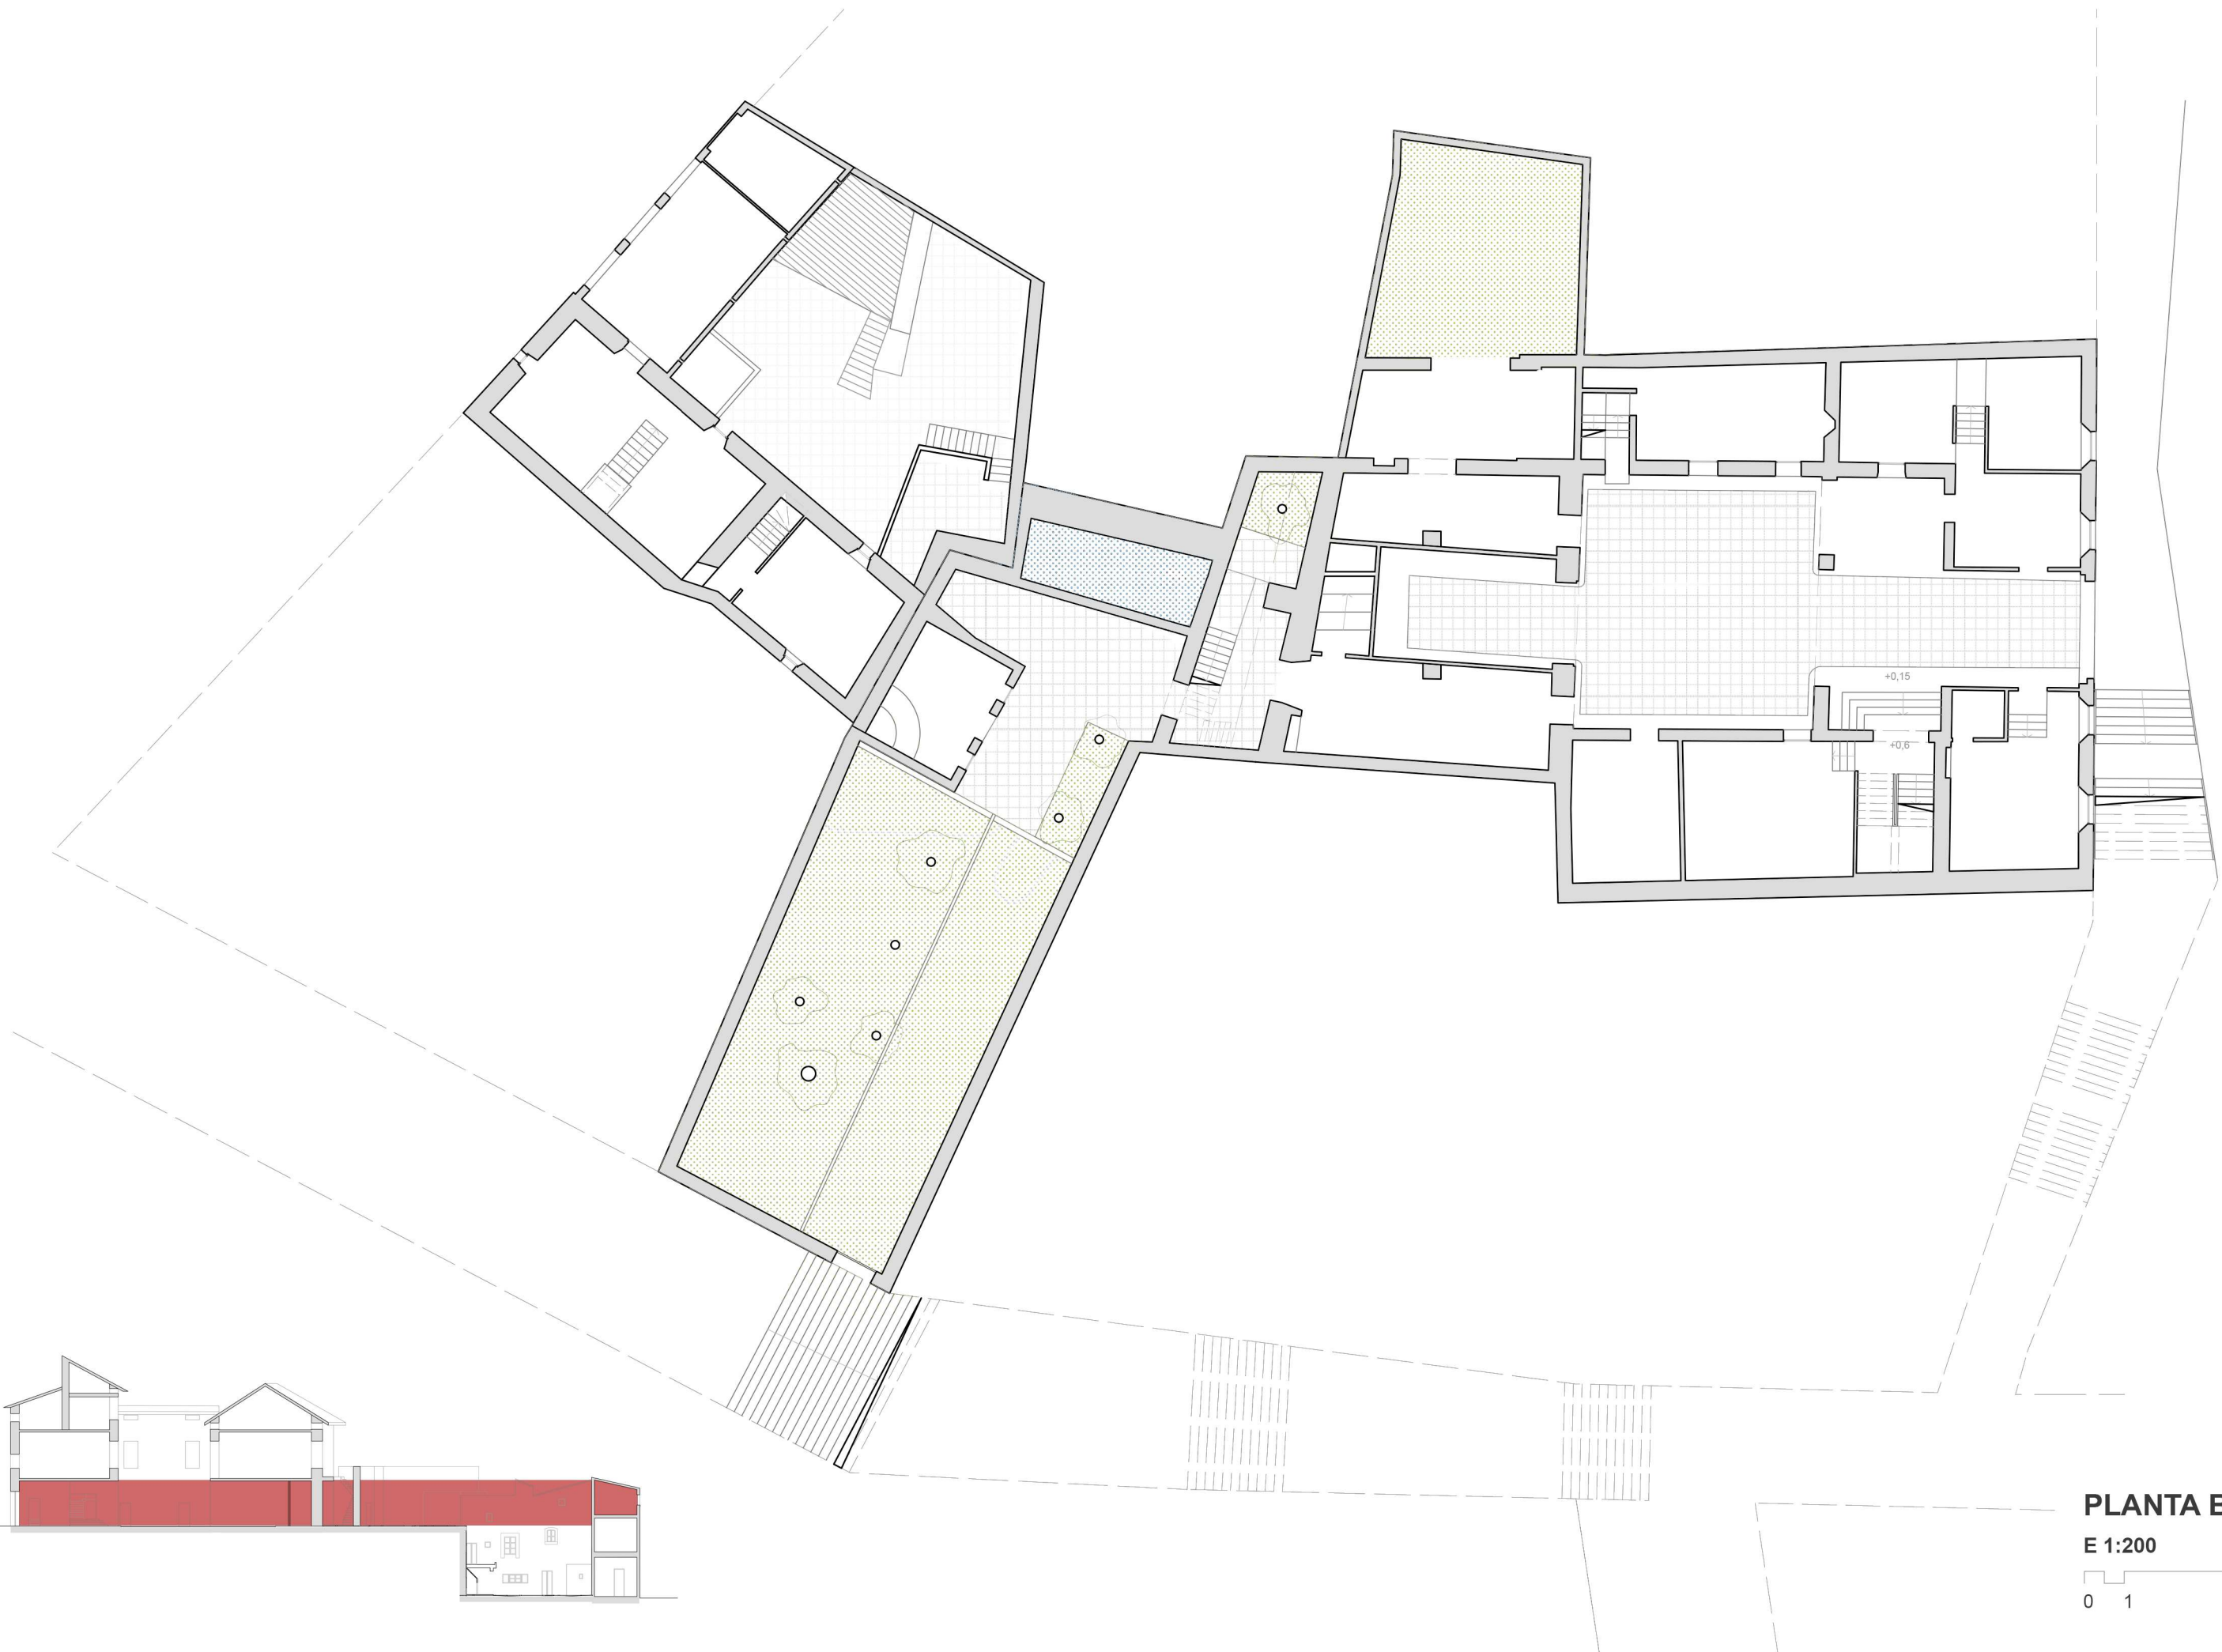

PLANTA BAJA

E 1:200




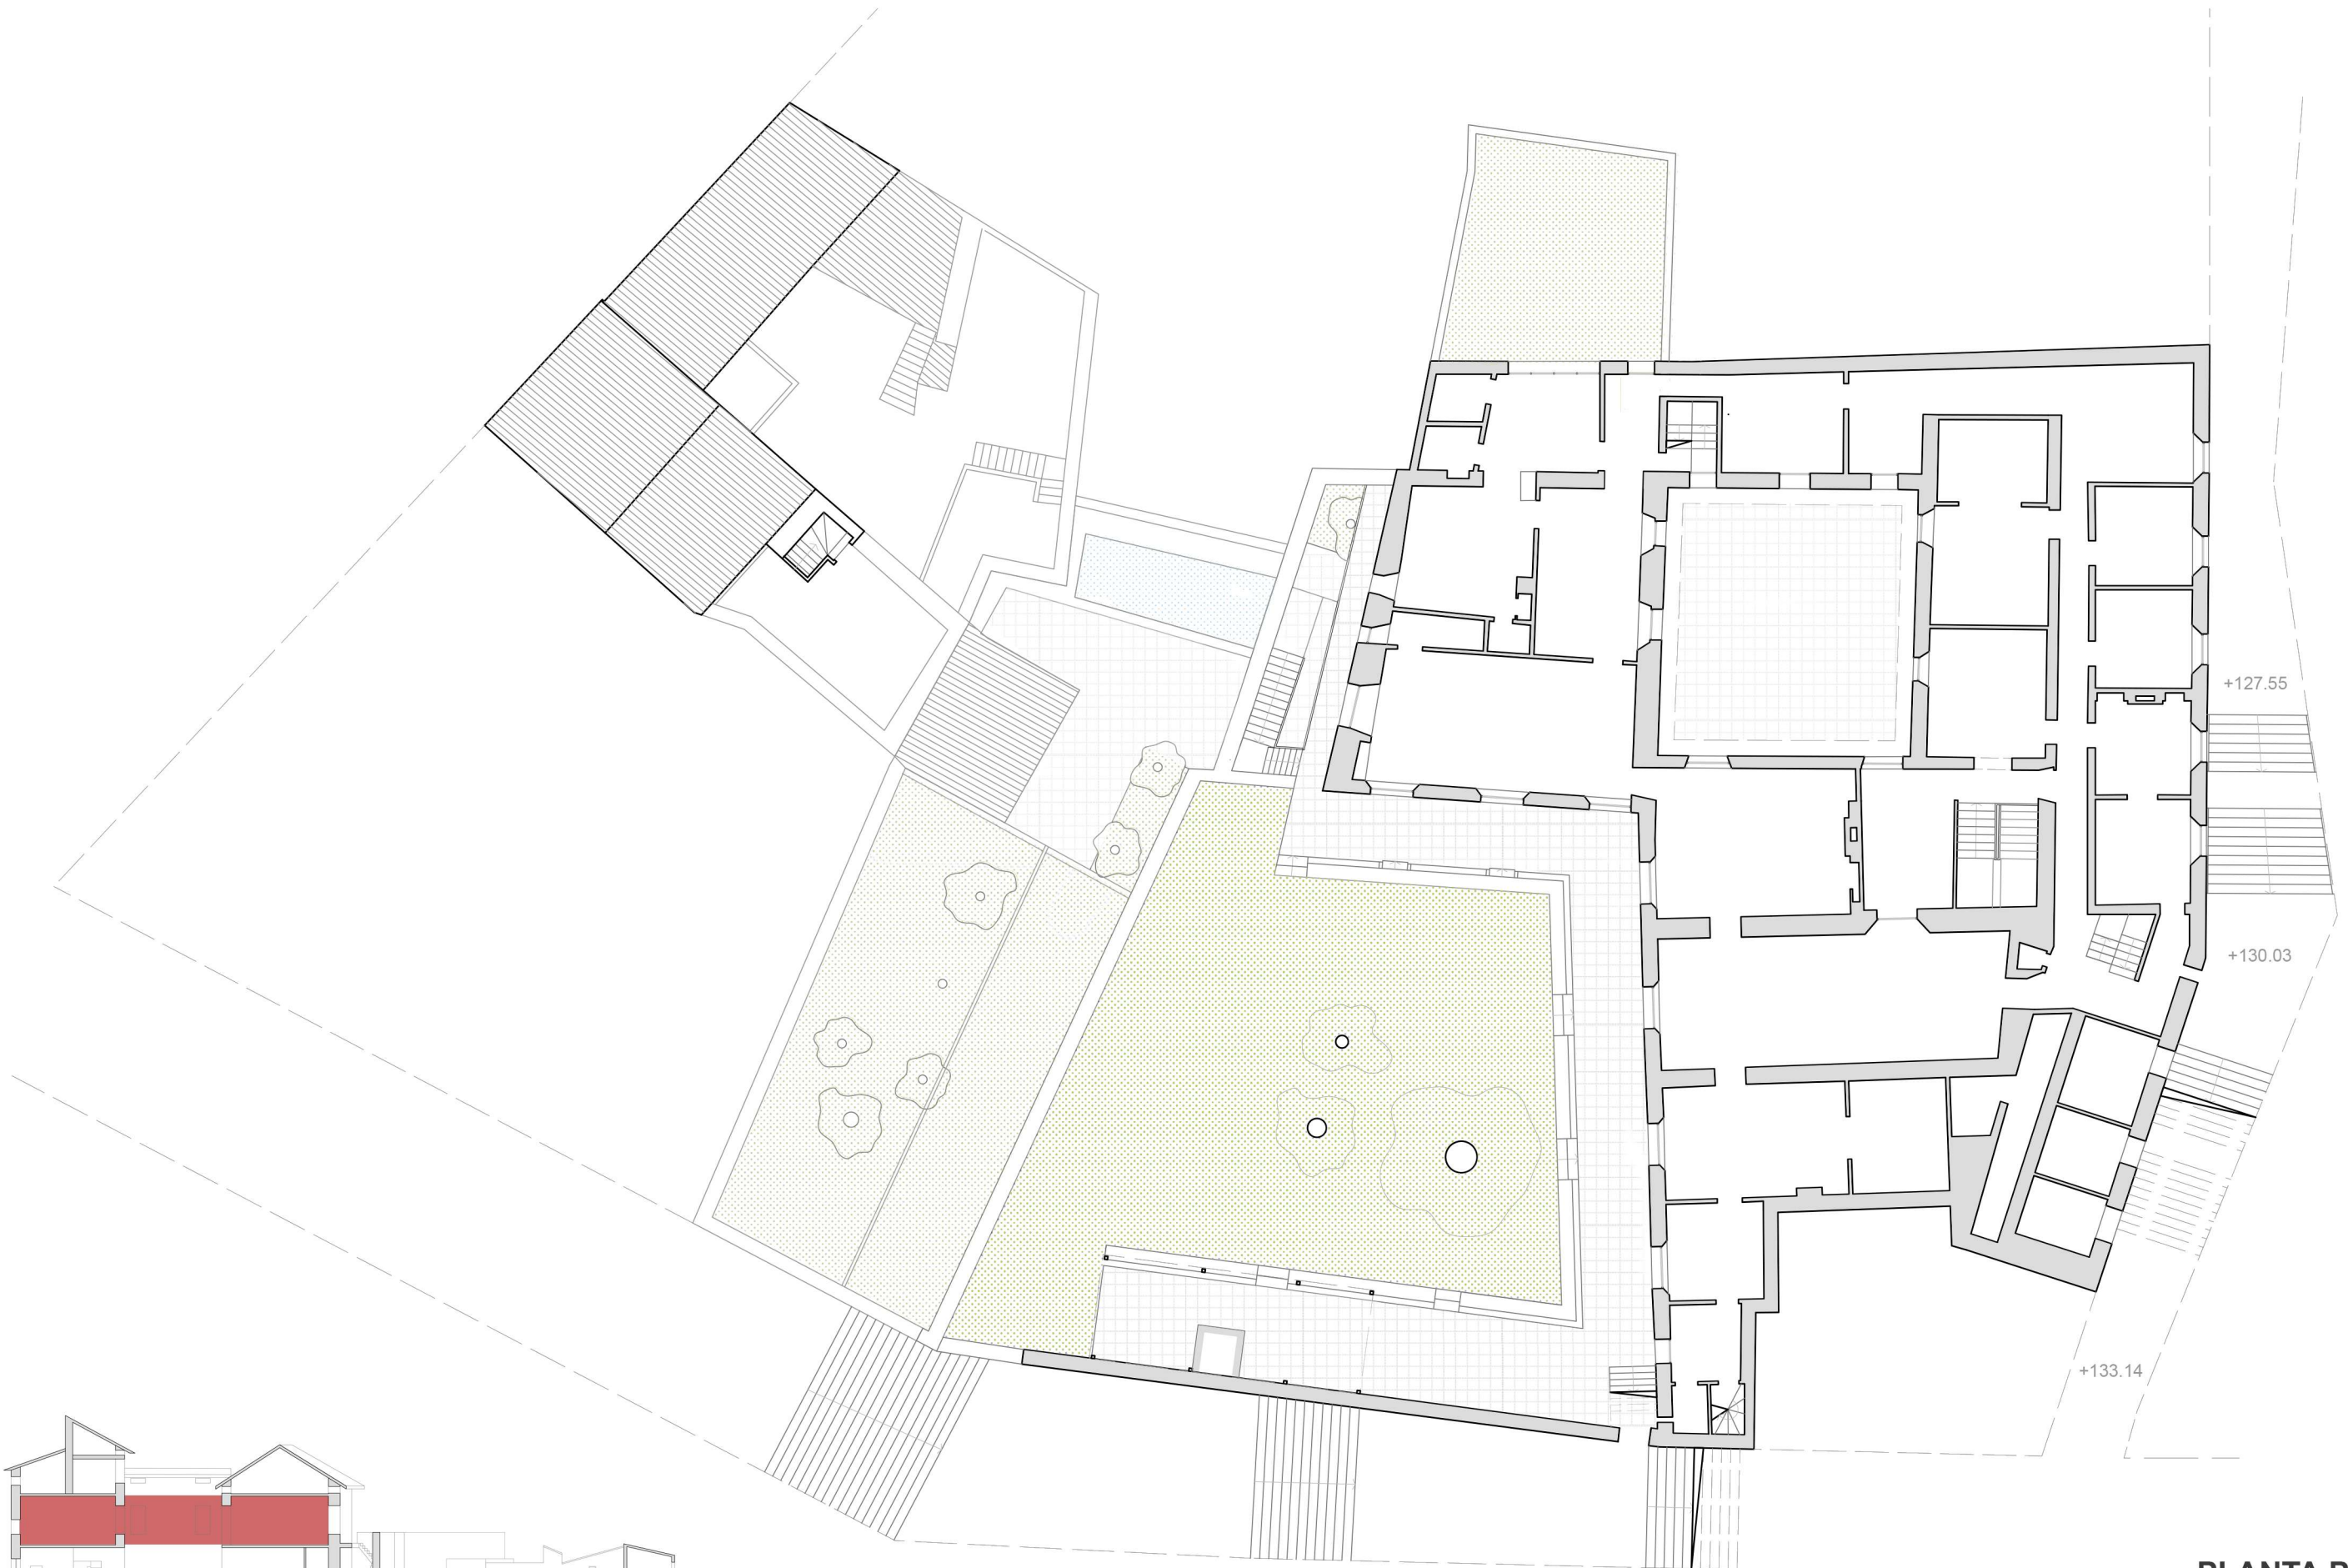

PLANTA PRINCIPAL


E 1:200




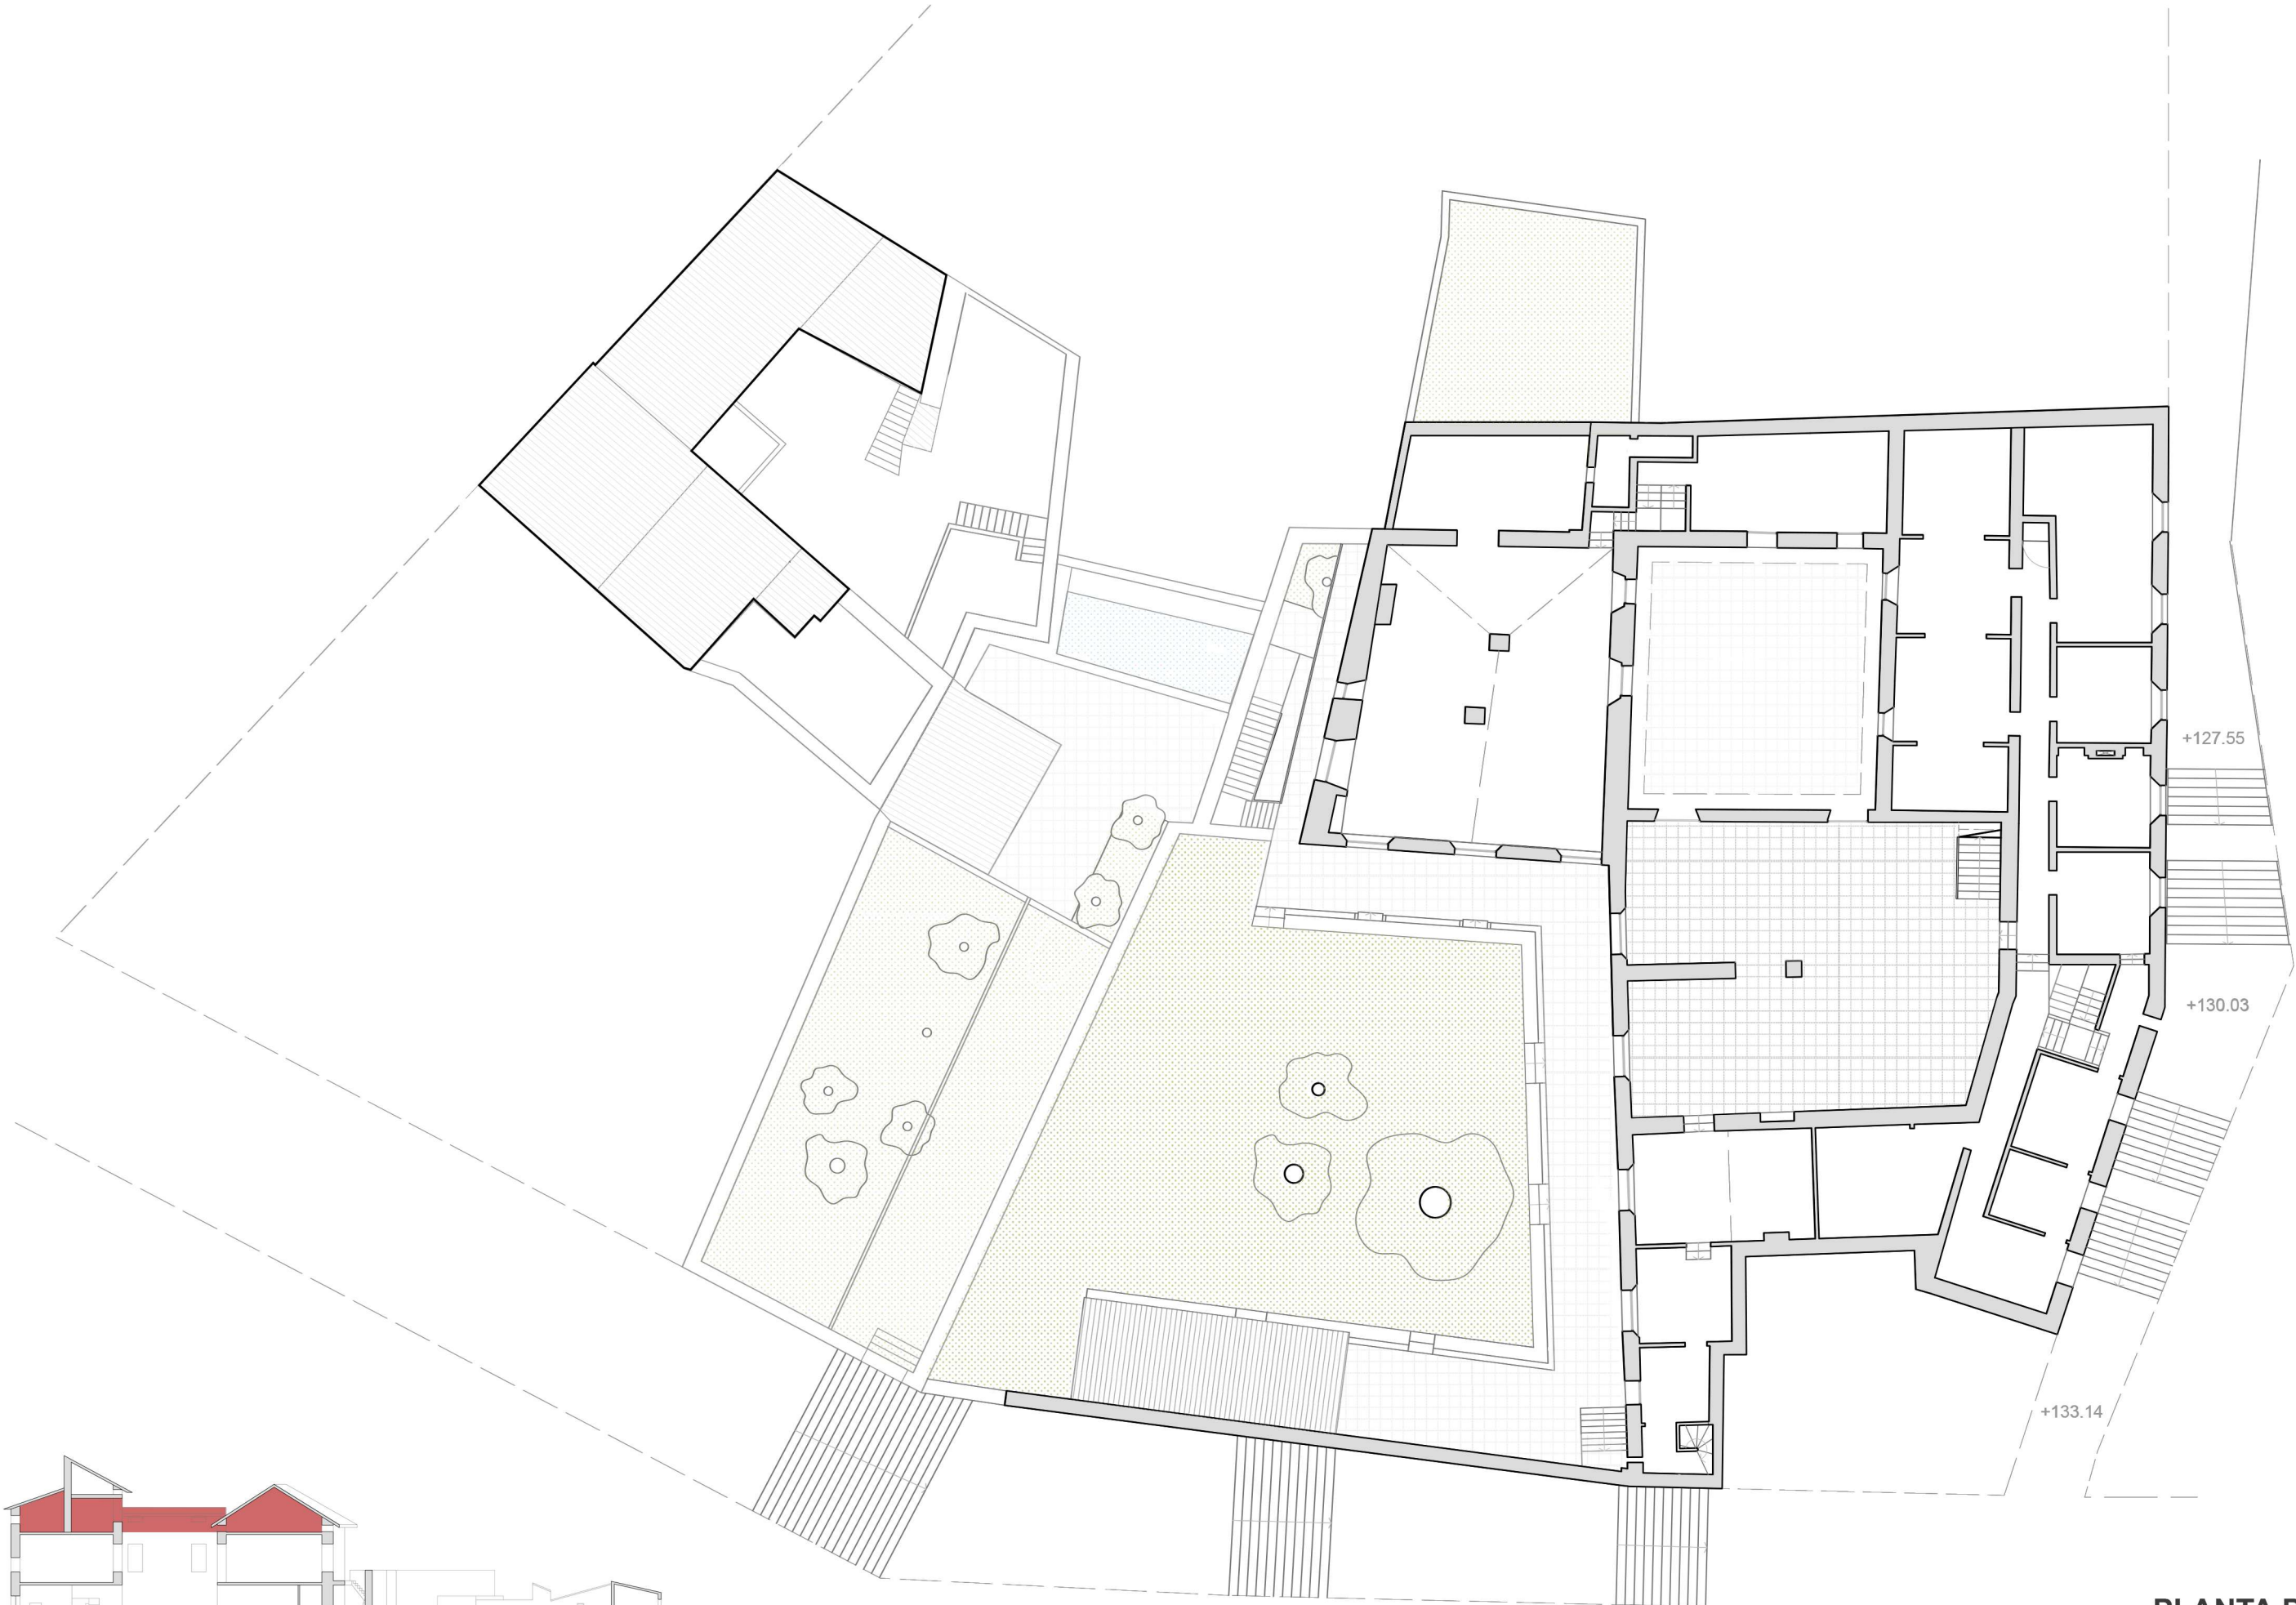

PLANTA PRIMERA

E 1:200


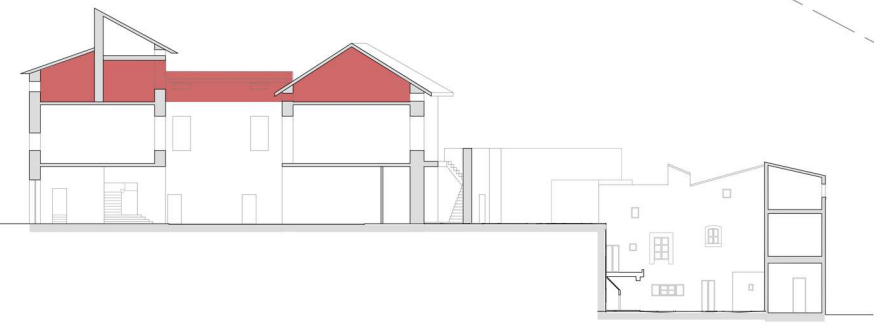


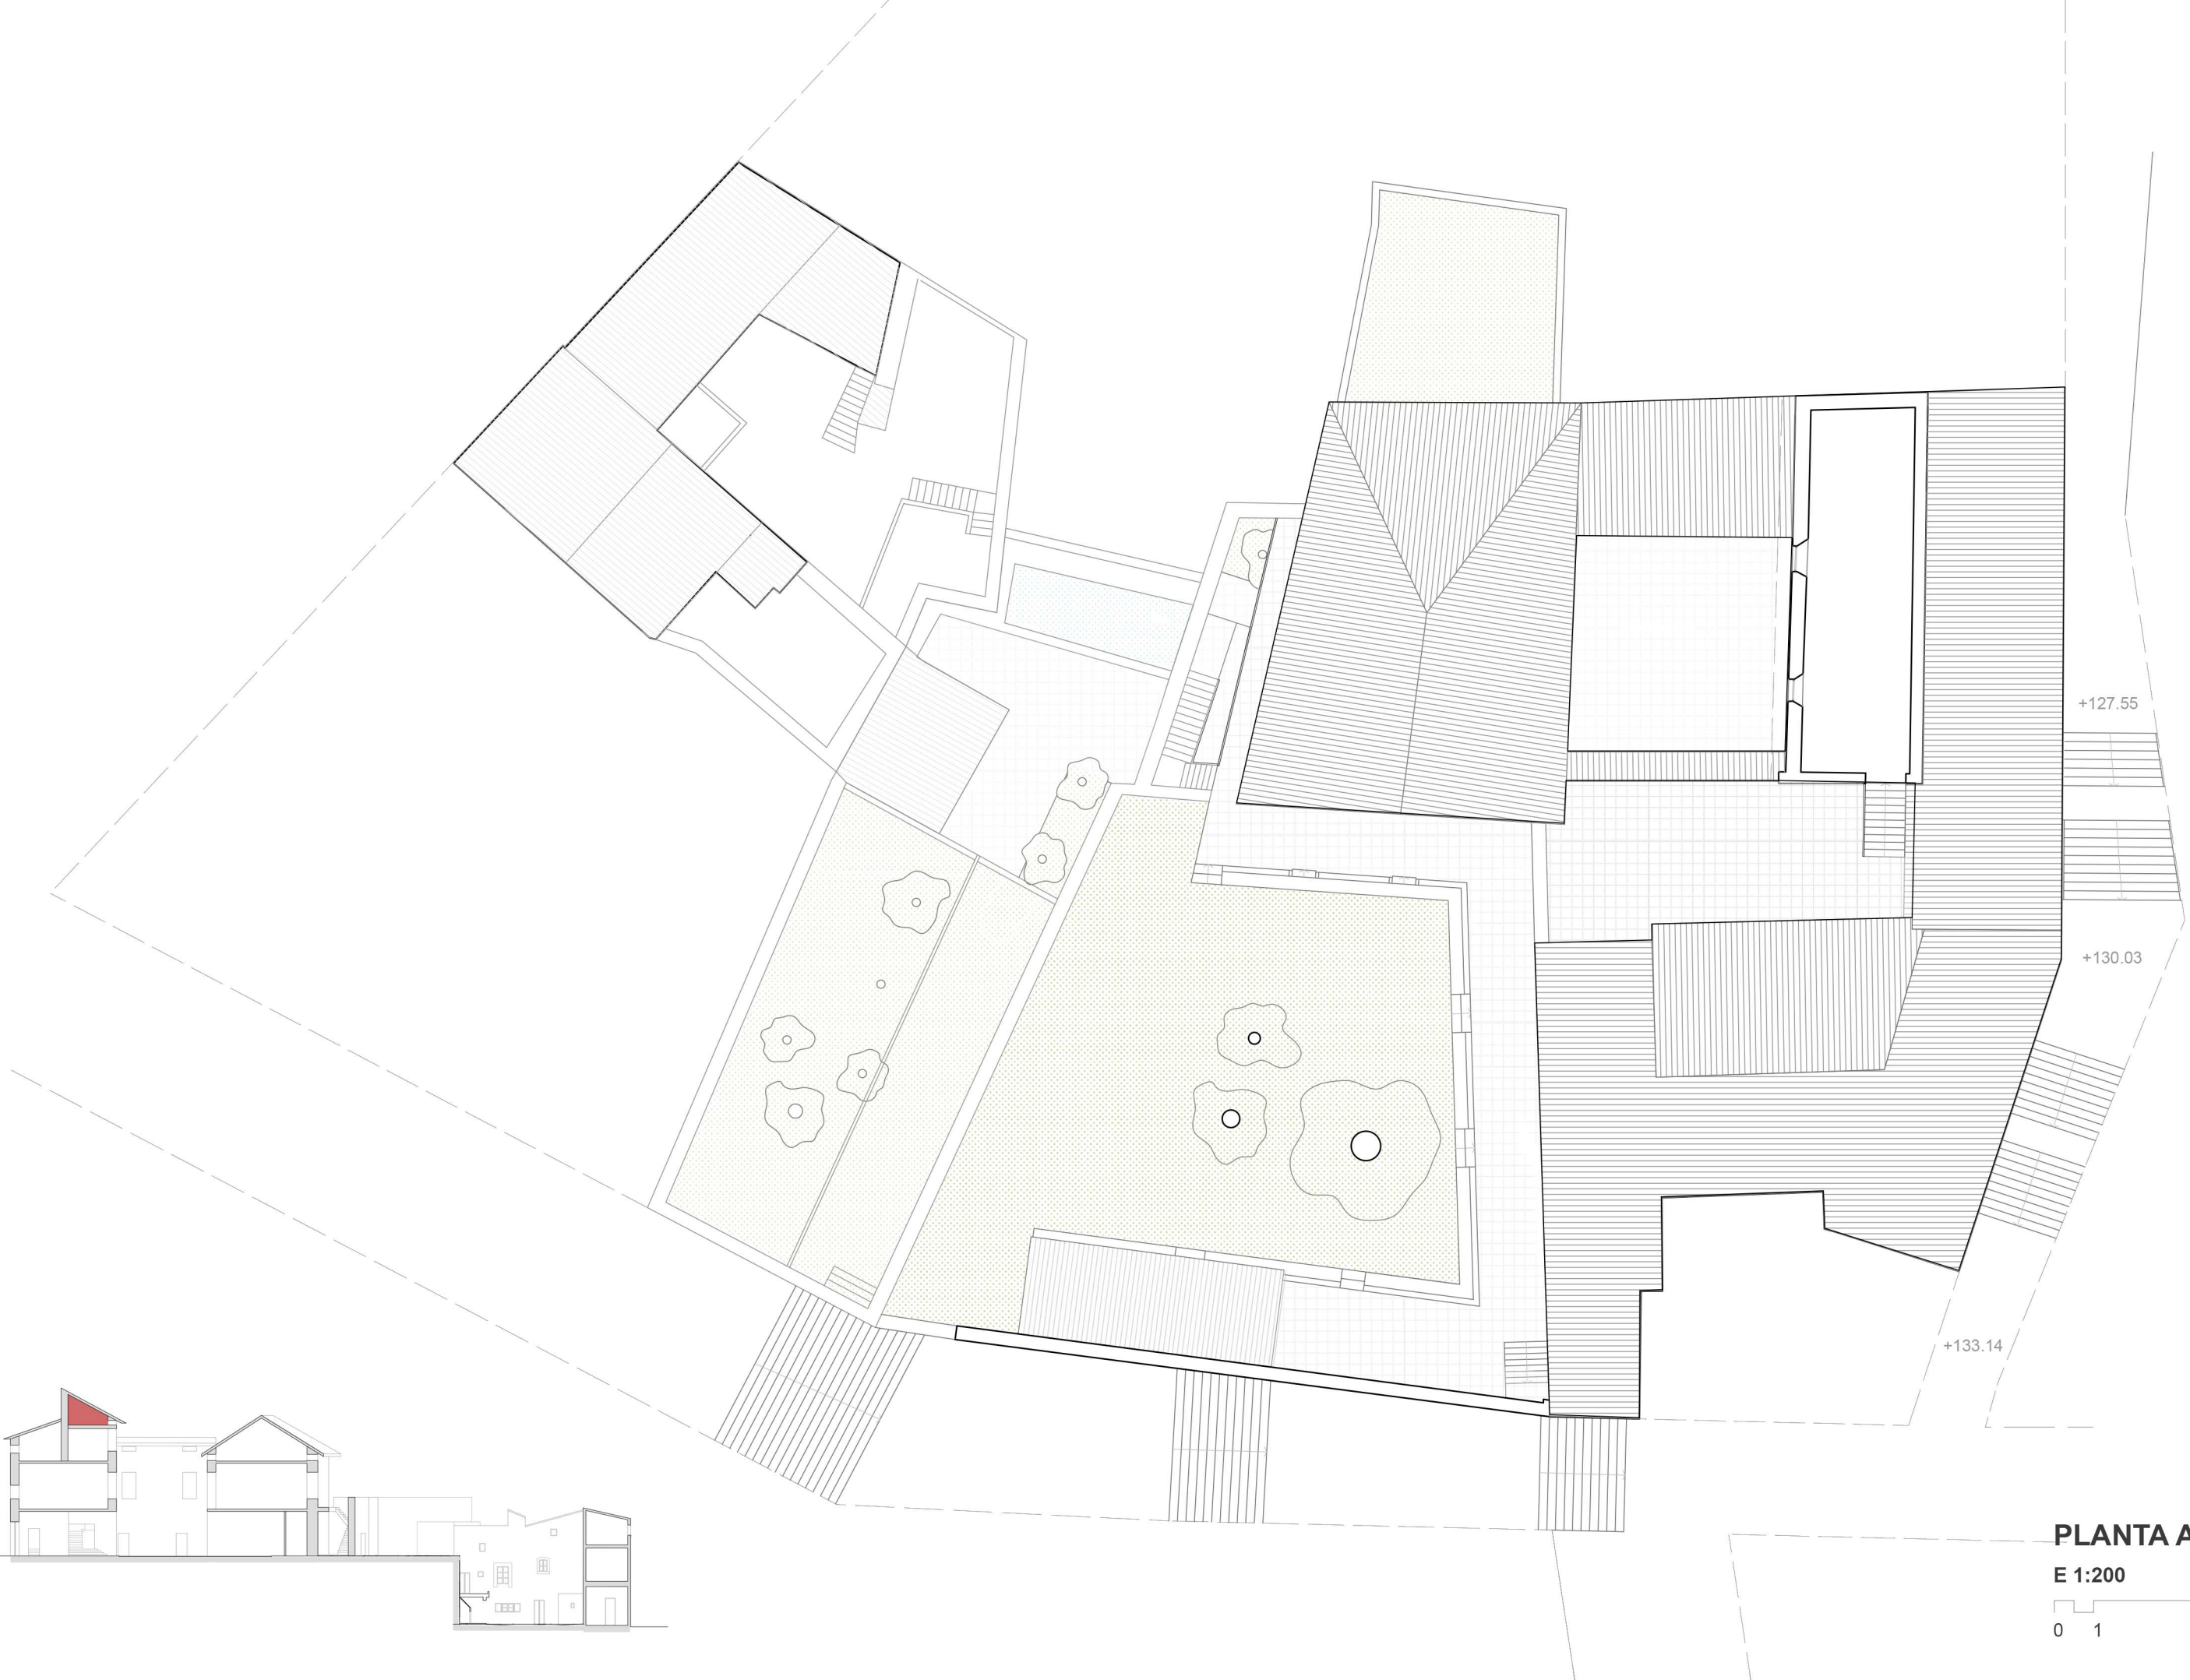

PLANTA ALTILLO

E 1:200



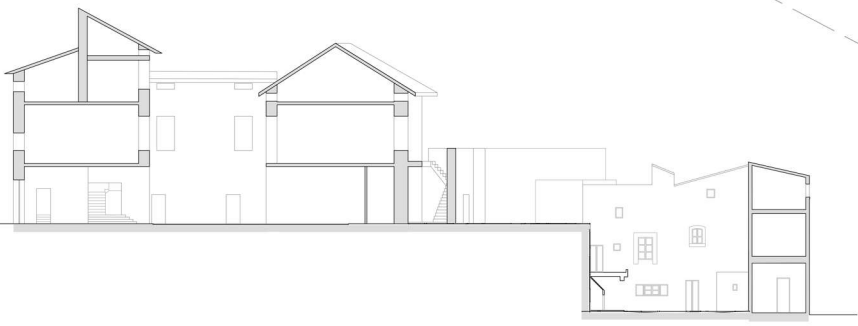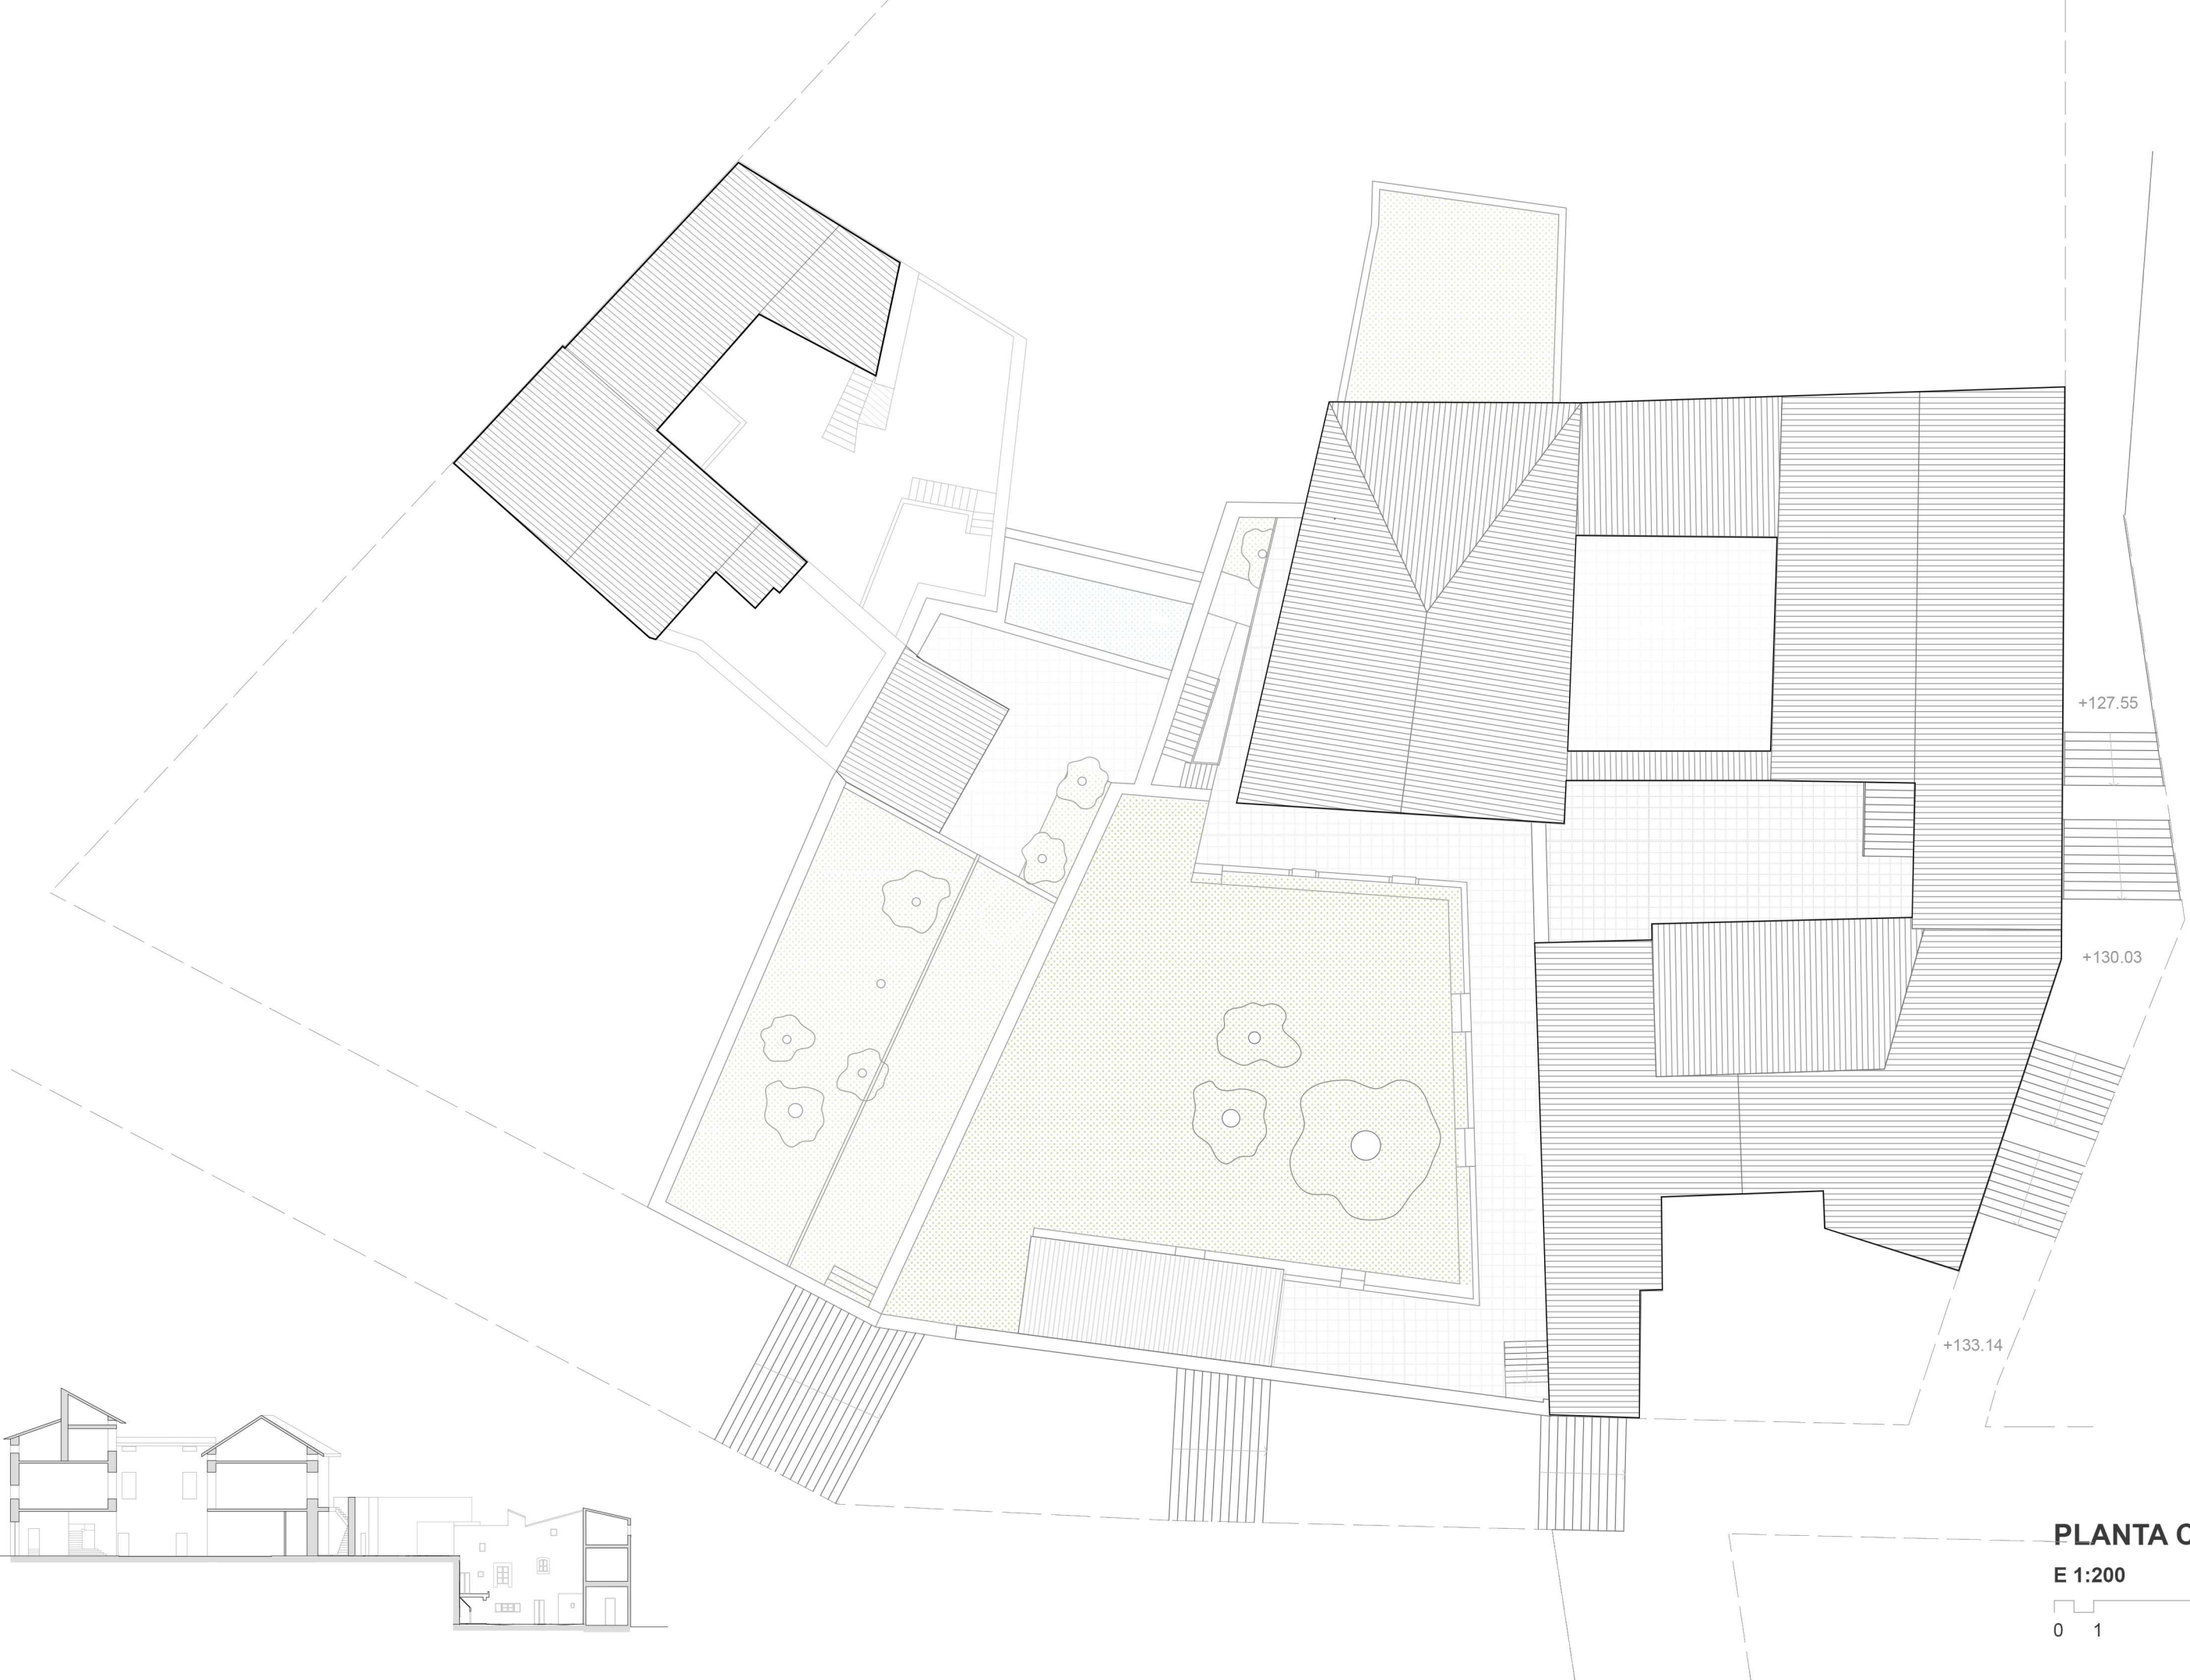

PLANTA CUBIERTA

E 1:200







SECCIÓN LONGITUDINAL

E 1:150



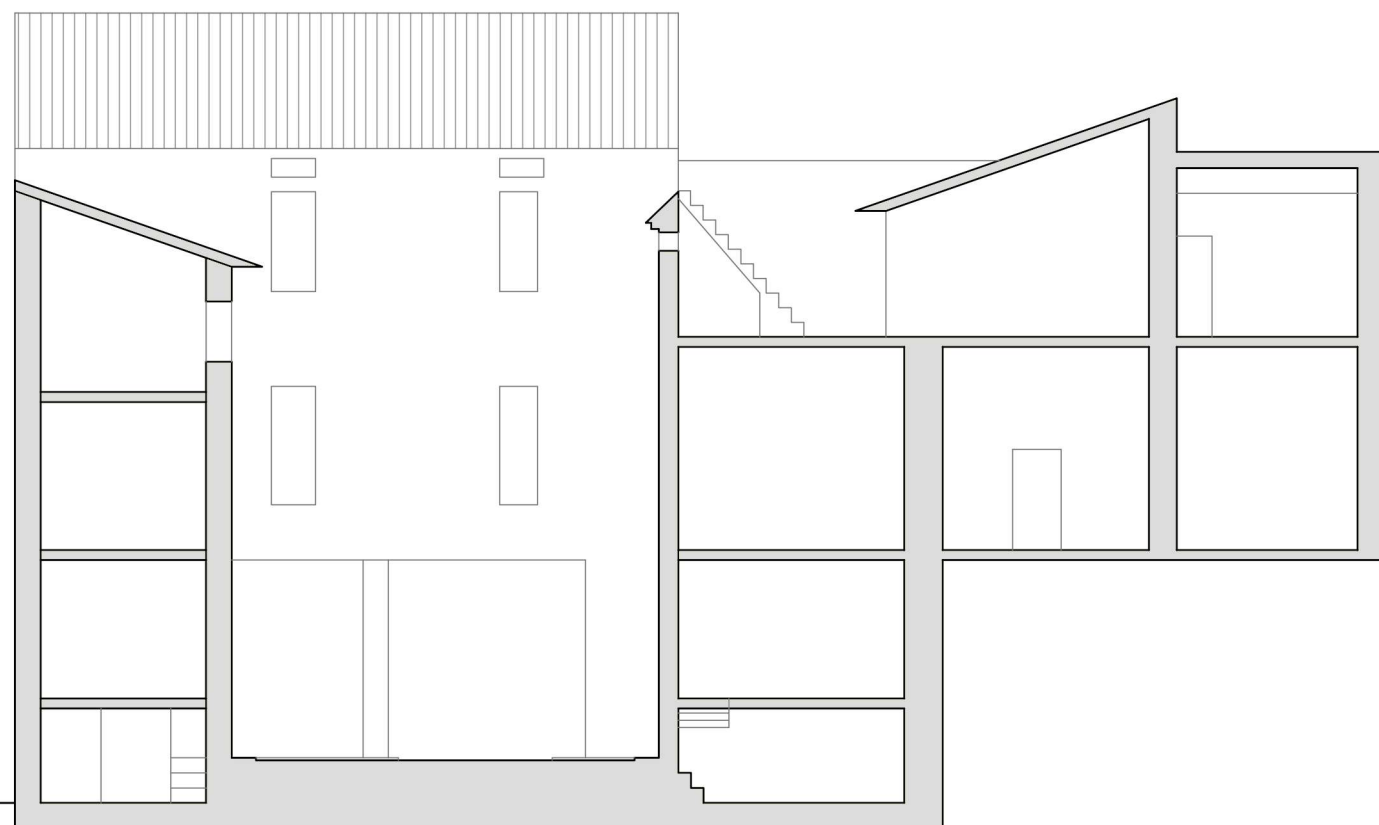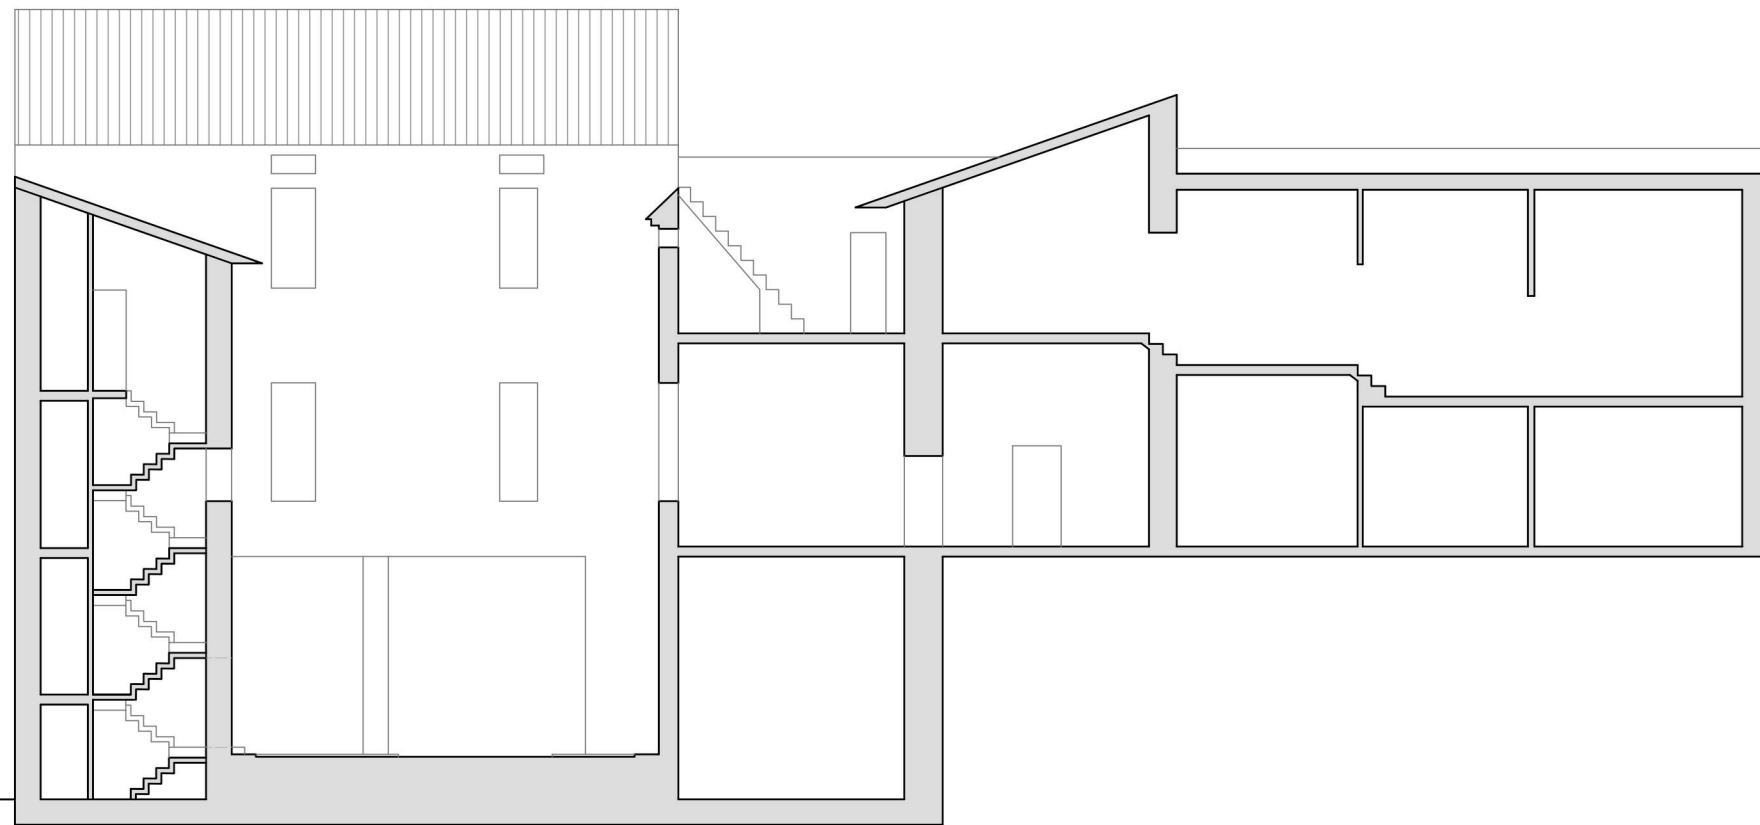

SECCIÓN TRANSVERSAL

E 1:150

